

ΕΦΗΜΕΡΙΣ ΤΗΣ ΚΥΒΕΡΝΗΣΕΩΣ
ΤΗΣ ΕΛΛΗΝΙΚΗΣ ΔΗΜΟΚΡΑΤΙΑΣ

ΕΝ ΑΘΗΝΑΙΣ ΤΗ 12 ΙΑΝΟΥΑΡΙΟΥ 1980 | ΤΕΥΧΟΣ ΤΕΤΑΡΤΟΝ | ΑΡΙΘΜΟΣ ΦΥΛΛΟΥ 7

ΠΕΡΙΕΧΟΜΕΝΑ

ΠΟΛΕΟΔΟΜΙΑ

ΔΙΑΤΑΓΜΑΤΑ

ΠΟΛΕΟΔΟΜΙΑ

ΔΙΑΤΑΓΜΑΤΑ

(1)

Περὶ τροποποιήσεως τοῦ ρυμοτομικοῦ σχεδίου Γαλατσίου ('Αττικῆς).

Ο ΠΡΟΕΔΡΟΣ ΤΗΣ ΕΛΛΗΝΙΚΗΣ ΔΗΜΟΚΡΑΤΙΑΣ

"Εχοντες ὑπ' ὄψει :

1. Τὰς διατάξεις τοῦ ἀπὸ 17 'Ιουλίου 1923 Ν. Δ/τος «περὶ σχεδίων πόλεων κλπ», ὡς μεταγενεστέρως ἐτροποποιήθησαν καὶ συνεπληρώθησαν καὶ εἰδικώτερον τῶν ἄρθρων 3 καὶ 70 αὐτοῦ.

2. Τὰς διατάξεις τοῦ Ν.947/1979 «περὶ οἰκιστικῶν περιοχῶν» (ΦΕΚ 169/Α) καὶ εἰδικώτερον τοῦ ἄρθρου 62 (παρ. 1) αὐτοῦ.

3. Τὴν ὑπ' ἀριθμ. ΕΔ2α/04/20/Φ.Θ.2.1.1./1979 κοινὴν ἀπόφασιν τοῦ Πρωθυπουργοῦ καὶ τοῦ 'Υπουργοῦ Δημοσίων "Εργων «περὶ ἀντικαταστάσεως τῆς ὑπ' ἀριθ. ΕΔ2α/04/59/ΦΘ.2.1.1./1978 ἀποφάσεως «περὶ μεταβιβάσεως ἁρμοδιοτήτων τοῦ 'Υπουργοῦ Δημοσίων "Εργων εἰς τὸν 'Υφυπουργὸν τοῦ αὐτοῦ 'Υπουργείου» (ΦΕΚ.106/Β).

4. Τὴν ὑπ' ἀριθμ. 250/1976 πρᾶξιν τοῦ Δημοτικοῦ Συμβουλίου Γαλατσίου.

5. Τὴν ὑπ' ἀριθμ. 751/1979 γνωμοδότησιν τοῦ Συμβουλίου Δημοσίων "Εργων (Τμῆμα Οἰκισμοῦ), προτάσει τοῦ 'Υφυπουργοῦ Δημοσίων "Εργων, ἀπεφασίσαμεν :

"Αρθρον Μόνον.

'Εγκρίνεται ἡ τροποποίησις τοῦ ρυμοτομικοῦ σχεδίου Γαλατσίου ('Αττικῆς) κατὰ τὸ οἰκοδομικὸν τετράγωνον τὸ περικλειόμενον ὑπὸ τῶν ὁδῶν 'Εκάβης, Φαύνου καὶ "Ερσης δι' ἐγκρίσεως τῆς ἐντὸς αὐτοῦ ὑφισταμένης ἰδιωτικῆς ὁδοῦ ὡς πεζοδρόμου, ὡς ἐμφαίνεται εἰς τὸ ὑπὸ τοῦ Γενικοῦ Διευθυντοῦ Οἰκισμοῦ θεωρημένον διὰ τῆς ὑπ' ἀριθ. Γ.34429/1979 πράξεως αὐτοῦ σχετικὸν πρωτότυπον διάγραμμα ὑπὸ κλίμακα 1 :500, τοῦ ὁποίου συνοπτικὸν ἀντίτυπον δημοσιεύεται μετὰ τοῦ παρόντος.

Εἰς τὸν 'Υφυπουργὸν Δημοσίων "Εργων, ἀναθέτομεν τὴν δημοσίευσιν καὶ ἐκτέλεσιν τοῦ παρόντος Διατάγματος.

'Εν 'Αθήναις τῇ 12 Δεκεμβρίου 1979

Ο ΠΡΟΕΔΡΟΣ ΤΗΣ ΔΗΜΟΚΡΑΤΙΑΣ

ΚΩΝΣΤΑΝΤΙΝΟΣ Δ. ΤΣΑΤΣΟΣ

Ο ΥΦΥΠΟΥΡΓΟΣ ΔΗΜΟΣΙΩΝ ΕΡΓΩΝ

ΣΤΕΦΑΝΟΣ ΜΑΝΟΣ


ΤΟΠΟΓΡΑΦΙΚΟΝ ΔΙΑΓΡΑΜΜΑ
ΕΜΦΑΙΝΟΝ ΙΔΙΩΤΙΚΗΝ ΟΔΟΝ
ΜΕΤΑΞΥ ΟΔΟΥ ΕΚΑΒΗΣ
ΚΑΙ ΟΔΟΥ ΕΡΣΗΣ Ο.Τ.124
ΕΙΣ ΚΛ.1:500
ΓΑΛΑΤΣΙ

(2)

Περὶ ἀναθεωρήσεως τῶν ρυμοτομικῶν σχεδίων τῶν Δήμων Χαλανδρίου καὶ 'Αμαρουσίου καὶ τῶν Κοινοτήτων Μελισσίων, Βριλησσίων, Πεντέλης καὶ Νέας Πεντέλης.

ΤΗΣ ΕΛΛΗΝΙΚΗΣ ΔΗΜΟΚΡΑΤΙΑΣ

Ο ΠΡΟΕΔΡΟΣ

"Εχοντες ὑπ' ὄψει :

1. Τὰς διατάξεις τοῦ ἀπὸ 17 'Ιουλίου 1923 Ν.Δ/τος «περὶ σχεδίων πόλεων κλπ» ὡς μεταγενεστέρως ἐτροποποιήθησαν καὶ συνεπληρώθησαν καὶ εἰδικώτερον τῶν ἄρθρων 3, 9 καὶ 70 αὐτοῦ.

2. Τὰς διατάξεις τοῦ Ν.Δ. 8/1973 «περὶ Γ.Ο.Κ.», ὡς ἐτροποποιήθη διὰ τοῦ Ν.Δ. 205/1974 (ΦΕΚ 363/Α) καὶ εἰδικώτερον τοῦ ἄρθρου 73 (παρ. 3) αὐτοῦ.

3. Τὰς διατάξεις τοῦ Ν. 947/1979 «περὶ οἰκιστικῶν περιοχῶν» (ΦΕΚ 169Α) καὶ εἰδικώτερον τοῦ ἄρθρου 62 (παρ. 1) ἐν συνδυασμῷ πρὸς τὸ ἄρθρον 6 αὐτοῦ.

4. Τὰς διατάξεις τοῦ Ν. 880/1979 «περὶ καθορισμοῦ τοῦ ἀνωτάτου ὁρίου συντελεστοῦ δομήσεως, εἰσαγωγῆς τοῦ θεσμοῦ μεταφορᾶς συντελεστοῦ δομήσεως καὶ ἑτέρων τινῶν διαρρυθμίσεων τῆς πολεοδομικῆς νομοθεσίας» (ΦΕΚ 58/Α/79) καὶ εἰδικώτερον τῶν ἄρθρων 2 (παρ. 1 καὶ 7) καὶ 6 (παρ. 1, 2 καὶ 3) αὐτοῦ.

5. Τὴν ὑπ' ἀριθ. ΕΔ2α/04/20/Φ.Θ.2.1.1./31.1.1979 κοινὴν ἀπόφασιν τοῦ Πρωθυπουργοῦ καὶ τοῦ 'Υπουργοῦ Δημοσίων "Εργων «περὶ ἀντικαταστάσεως τῆς ὑπ' ἀριθ. ΕΔ2α/04/59/Φ.Θ.2.1.1./1978 ἀποφάσεως «περὶ μεταβιβάσεως ἁρμοδιοτήτων τοῦ 'Υπουργοῦ Δημοσίων "Εργων εἰς τὸν 'Υφυπουργὸν τοῦ αὐτοῦ 'Υπουργείου» (ΦΕΚ 106/Β).

6. Τὰς ὑπ' ἀριθ. 95/1979 καὶ 111/1979 πράξεις τοῦ Δημοτικοῦ Συμβουλίου Χαλανδρίου, τὰς ὑπ' ἀριθ. 60/1979 καὶ 89/1979 πράξεις τοῦ Δημοτικοῦ Συμβουλίου 'Αμαρουσίου, τὰς ὑπ' ἀριθ. 33/1979 καὶ 47/1979 πράξεις τοῦ Κοινοτικοῦ Συμβουλίου Μελισσίων, τὰς ὑπ' ἀριθ. 91/1979 καὶ 111/1979 πράξεις τοῦ Κοινοτικοῦ Συμβουλίου Βριλησσίων, τὰς ὑπ' ἀριθ. 35/1979 καὶ 45/1979 πράξεις τοῦ Κοινοτικοῦ Συμβουλίου Πεντέλης καὶ τὰς ὑπ' ἀριθ. 31/1979 καὶ 32/1979 πράξεις τοῦ Κοινοτικοῦ Συβουλίου Νέας Πεντέλης.

7. Τὰς ὑπ' ἀριθ. 261/1979 καὶ 577/1979 γνωμοδοτήσεις τοῦ Συμβουλίου Δημοσίων "Εργων (Τμῆμα Οἰκισμοῦ), ὡς καὶ

8. Τὴν ὑπ' ἀριθ. 1059/1979 γνωμοδότησιν τοῦ Συμβουλίου τῆς 'Επικρατείας, προτάσει τοῦ 'Υφυπουργοῦ Δημοσίων "Εργων, ἀπεφασίσαμεν :

"Αρθρον 1.

'Εγκρίνονται αἱ ὁριογραμμαὶ τῶν ρευμάτων Πολυδρόσου καὶ τμήματος τοῦ ρεύματος Πεντέλης, τῶν διερχομένων ἐκ τῶν ρυμοτομικῶν σχεδίων τῶν Δήμων Χαλανδρίου καὶ 'Αμαρουσίου καὶ τῶν Κοινοτήτων Μελισσίων, Βριλησσίων, Πεντέλης καὶ Νέας Πεντέλης ('Αττικῆς), ὡς ἐμφαίνονται διὰ κυανῆς γραμμῆς εἰς τὰ ὑπὸ τοῦ Γενικοῦ Διευθυντοῦ Οἰκισμοῦ θεωρημένα διὰ τῆς ὑπ' ἀριθ. Γ. 32116/1979 πράξεως αὐτοῦ ἐννέα (9) σχετικὰ πτωτότυπα διαγράμματα ὑπὸ κλίμακα 1 : 2.000 τῶν ὁποίων συνοπτικὰ ἀντίτυπα δημοσιεύονται μετὰ τοῦ παρόντος.

"Αρθρον 2.

'Εγρίνεται ἡ ἀναθεώρησις τῶν ρυμοτομικῶν σχεδίων τῶν κατὰ τὸ ἄρθρον 1 Δήμων καὶ Κοινοτήτων, ὡς ἐμφαίνεται εἰς τὰ αὐτὰ ὡς ἄνω διαγράμματα.

"Αρθρον 3.

1. 'Επιβάλλονται προκήπια κατὰ τὸ πρόσωπον τῶν οἰκοπέδων, οἰκοδομημένων ἢ μή, τῶν κειμένων ἐντὸς τῆς ὡς ἄνω ἀναθεωρουμένης περιοχῆς, πλάτους τεσσάρων (4), ἓξ (6), ὀκτὼ (8), δέκα (10) καὶ τεσσαράκοντα (40) μέτρων, ὡς ἐμφαίνονται εἰς τὰ ὡς ἄνω διαγράμματα.

2. 'Επὶ τῆς μεταξὺ τῶν ὁριογραμμῶν τῶν ρευμάτων ζώνης ἀπαγορεύεται πᾶσα δόμησις ὡς καὶ οἱαδήποτε περίφραξις τῶν οἰκοπέδων.

"Αρθρον 4.

"Αρτια οἰκόπεδα κείμενα ἐντὸς τῶν ρυμοτομικῶν σχεδίων τῶν κατὰ τὸ ἄρθρον 1 Δήμων καὶ Κοινοτήτων καθιστάμενα μὴ ἄρτια συνεπείᾳ διευρύνσεως ὁδῶν ἐκ τῆς διὰ τοῦ παρόντος ἀναθεωρήσεως τῶν ὡς ἄνω ρυμοτομικῶν σχεδίων, θεωροῦνται ἄρτια ἐφ' ὅσον ἔχουν κατὰ τὴν ἡμέραν δημοσιεύσεως τοῦ παρόντος τὰ ἰσχύοντα εἰς τὰς περιοχὰς ταύτας κατὰ παρέκκλισιν ὅρια ἀρτιότητος.

"Αρθρον 5.

1. 'Επὶ οἰκοπέδων τῶν ρυμοτομικῶν σχεδίων τῶν Δήμων Χαλανδρίου καὶ 'Αμαρουσίου καὶ τῶν Κοινοτήτων Μελισσίων, Βριλησσίων, Πεντέλης καὶ Νέας Πεντέλης, ρυμοτομουμένων ἐν μέρει ἐκ τοῦ κατὰ τὸ ἄρθρον 1 καθορισμοῦ τῶν ὁριογραμμῶν τῶν ρευμάτων Πολυδρόσου καὶ Πεντέλης ἢ ἐκ τῆς διανοίξεως τῶν πρὸ αὐτῶν πεζοδρόμων, ἰσχύουν τὰ ἀκόλουθα :

α) 'Εὰν τὸ μετὰ τὴν ρυμοτόμησιν οἰκόπεδον εἶναι ἄρτιον εἴτε κατὰ τὸν κανόνα εἴτε κατὰ τὴν παρέκκλισιν συμφώνως πρὸς τὰς κειμένας εἰς τὴν περιοχὴν διατάξεις, ἐπιτρέπεται ἡ μεταφορὰ ἐπ' αὐτοῦ τοῦ συντελεστοῦ δομήσεως τοῦ ἀντιστοιχοῦντος εἰς τὸ ρυμοτομούμενον οἰκόπεδον.

β) Εἰς τὸ κατὰ τὰ ἀνωτέρω ἀπομένον μετὰ τὴν ρυμοτόμησιν οἰκόπεδον ἐπιτρέπεται ἡ κατασκευὴ ἑνὸς ἐπιπλέον ὀρόφου πέραν τῶν ἐπιτρεπομένων εἰς τὴν περιοχὴν βάσει τῶν κειμένων διατάξεων δομησίμου ἐπιφανείας ἀναλόγως τοῦ ἀπολεσθέντος συντελεστοῦ δομήσεως διὰ τὸ ρυμοτομούμενον τμῆμα τοῦ οἰκοπέδου, δι' ὃ δὲν αὐτοαποζημιοῦται ὁ κύριος αὐτοῦ, ἄνευ ὑπερβάσεως τοῦ ἐπιτρεπομένου κατὰ τὸ παρὸν διάταγμα συντελεστοῦ δομήσεως.

γ) 'Ο δομούμενος συνολικὸς συντελεστὴς δομήσεως εἰς τὸ μετὰ τὴν ρυμοτόμησιν οἰκόπεδον δὲν δύναται νὰ ὑπερβαίνῃ τὸ 2,40.

δ) Διὰ τὴν μεταφορὰν τοῦ συντελεστοῦ δομήσεως ἐφαρμόζονται αἱ διατάξεις τοῦ Π.Δ/τος 510/1979 «περὶ ρυθμίσεως θεμάτων μεταφορᾶς συντελεστοῦ δομήσεως κατὰ τὸν Ν. 880/1979» (ΦΕΚ 154Α).

2. 'Επὶ οἰκοπέδων τῶν ρυμοτομικῶν σχεδίων τῶν Δήμων Χαλανδρίου καὶ 'Αμαρουσίου καὶ τῶν Κοινοτήτων Μελισσίων, Βριλησσίων, Πεντέλης καὶ Νέας Πεντέλης, ρυμοτομουμένων ἐκ τοῦ κατὰ τὸ ἄρθρον 1 καθορισμοῦ τῶν ὁριογραμμῶν τῶν ρευμάτων Πολυδρόσου καὶ Πεντέλης ἢ ἐκ τῆς διανοίξεως τῶν πρὸ αὐτῶν πεζοδρόμων εἴτε ἐξ ὁλοκλήρου εἴτε ἐν μέρει ἐφ' ὅσον τὸ ἀπομένον μετὰ τὴν ρυμοτόμησιν οἰκόπεδον εἶναι μὴ ἄρτιον συμφώνως πρὸς τὰς κειμένας εἰς τὴν περιοχὴν διατάξεις, ἢ ἐμπιπτόντων ἐντὸς χώρων προβλεπομένων ὡς κοινοχρήστων ἐκ τῆς ἐφαρμογῆς τῶν διατάξεων τοῦ ἄρθρου 2 τοῦ παρόντος, ἐπιτρέπεται ἡ μεταφορὰ τοῦ συνόλου τοῦ συντελεστοῦ δομήσεως αὐτῶν εἰς Ζώνας 'Αγορᾶς Συντελεστῶν (ΖΑΣ) καθορισθησομένας διὰ Π.Δ/των.

3. Τὸ οἰκόπεδον τοῦ ὁποίου μεταφέρεται ὁ συντελεστὴς δομήσεως κατὰ τὰς παραγράφους 1 καὶ 2 τοῦ παρόντος ἄρθρου παραχωρεῖται εἰς τὸ Δημόσιον, ἢ τὸν οἰκεῖον Δῆμον ἢ Κοινότητα ἄνευ ἀποζημιώσεως ὑπὸ τοῦ ἰδιοκτήτου τοῦ οἰκοπέδου διὰ τὴν δημιουργίαν πρασίνου ἢ λοιπὰς κοινοχρήστους χρήσεις.

'Η παραχώρησις δηλοῦται διὰ συμβολαιογραφικῆς πράξεως νομίμως μεταγραφομένης.

'Η συμβολαιογραφικὴ αὕτη πρᾶξις ἀποτελεῖ ἀπαραίτητον στοιχεῖον διὰ τὴν ἔκδοσιν οἰκοδομικῆς ἀδείας ἀνεγέρσεως οἰκοδομῆς εἰς τὸ ἐναπομένον μετὰ τὴν ρυμοτόμησιν οἰκόπεδον, συμφώνως πρὸς τὰς διατάξεις τοῦ παρόντος.

Εἰς τὸν 'Υφυπουργὸν Δημοσίων "Εργων, ἀναθέτομεν τὴν δημοσίευσιν καὶ ἐκτέλεσιν τοῦ παρόντος Διατάγματος.

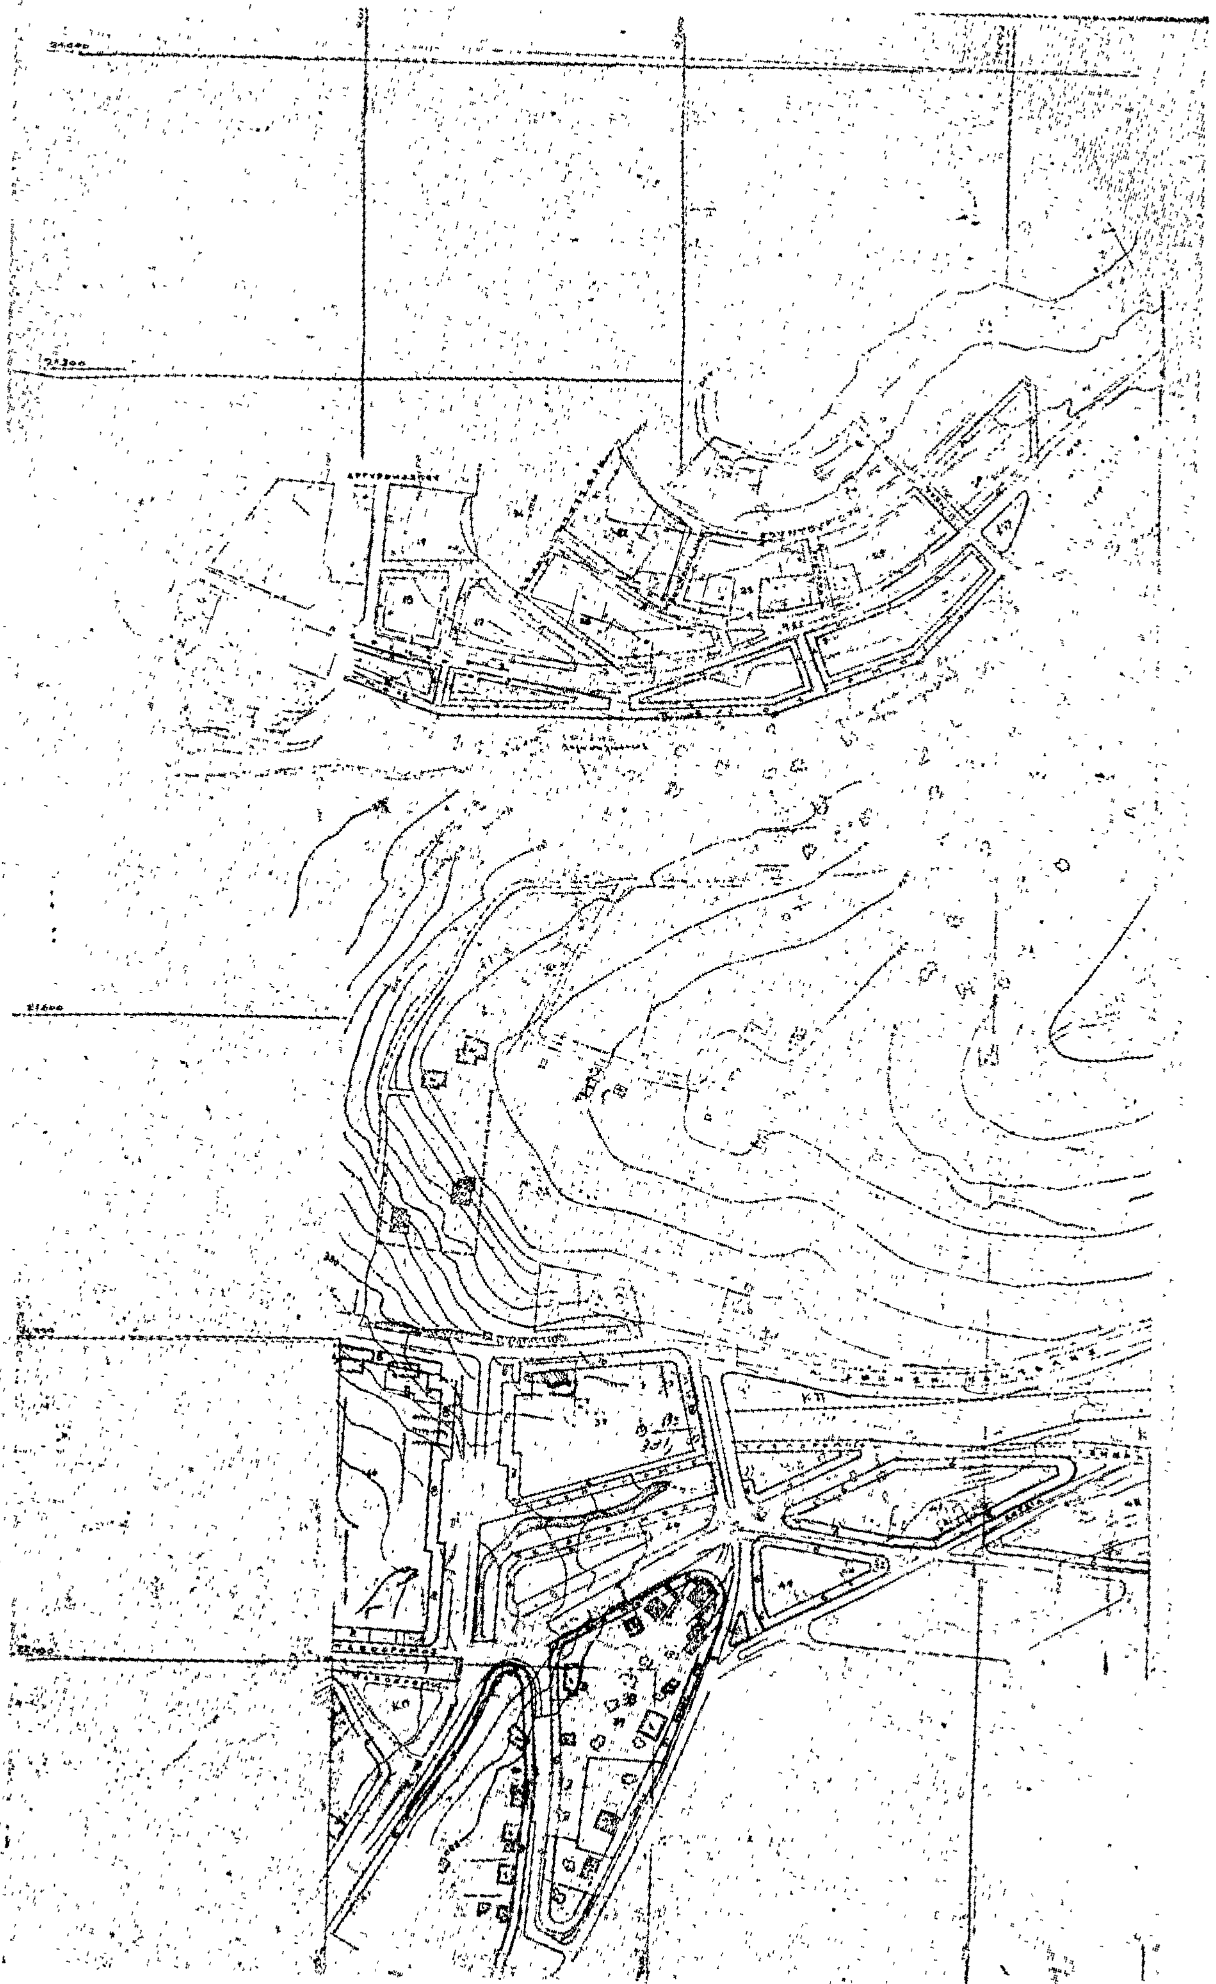
'Εν 'Αθήναις τῇ 14 Δεκεμβρίου 1979.

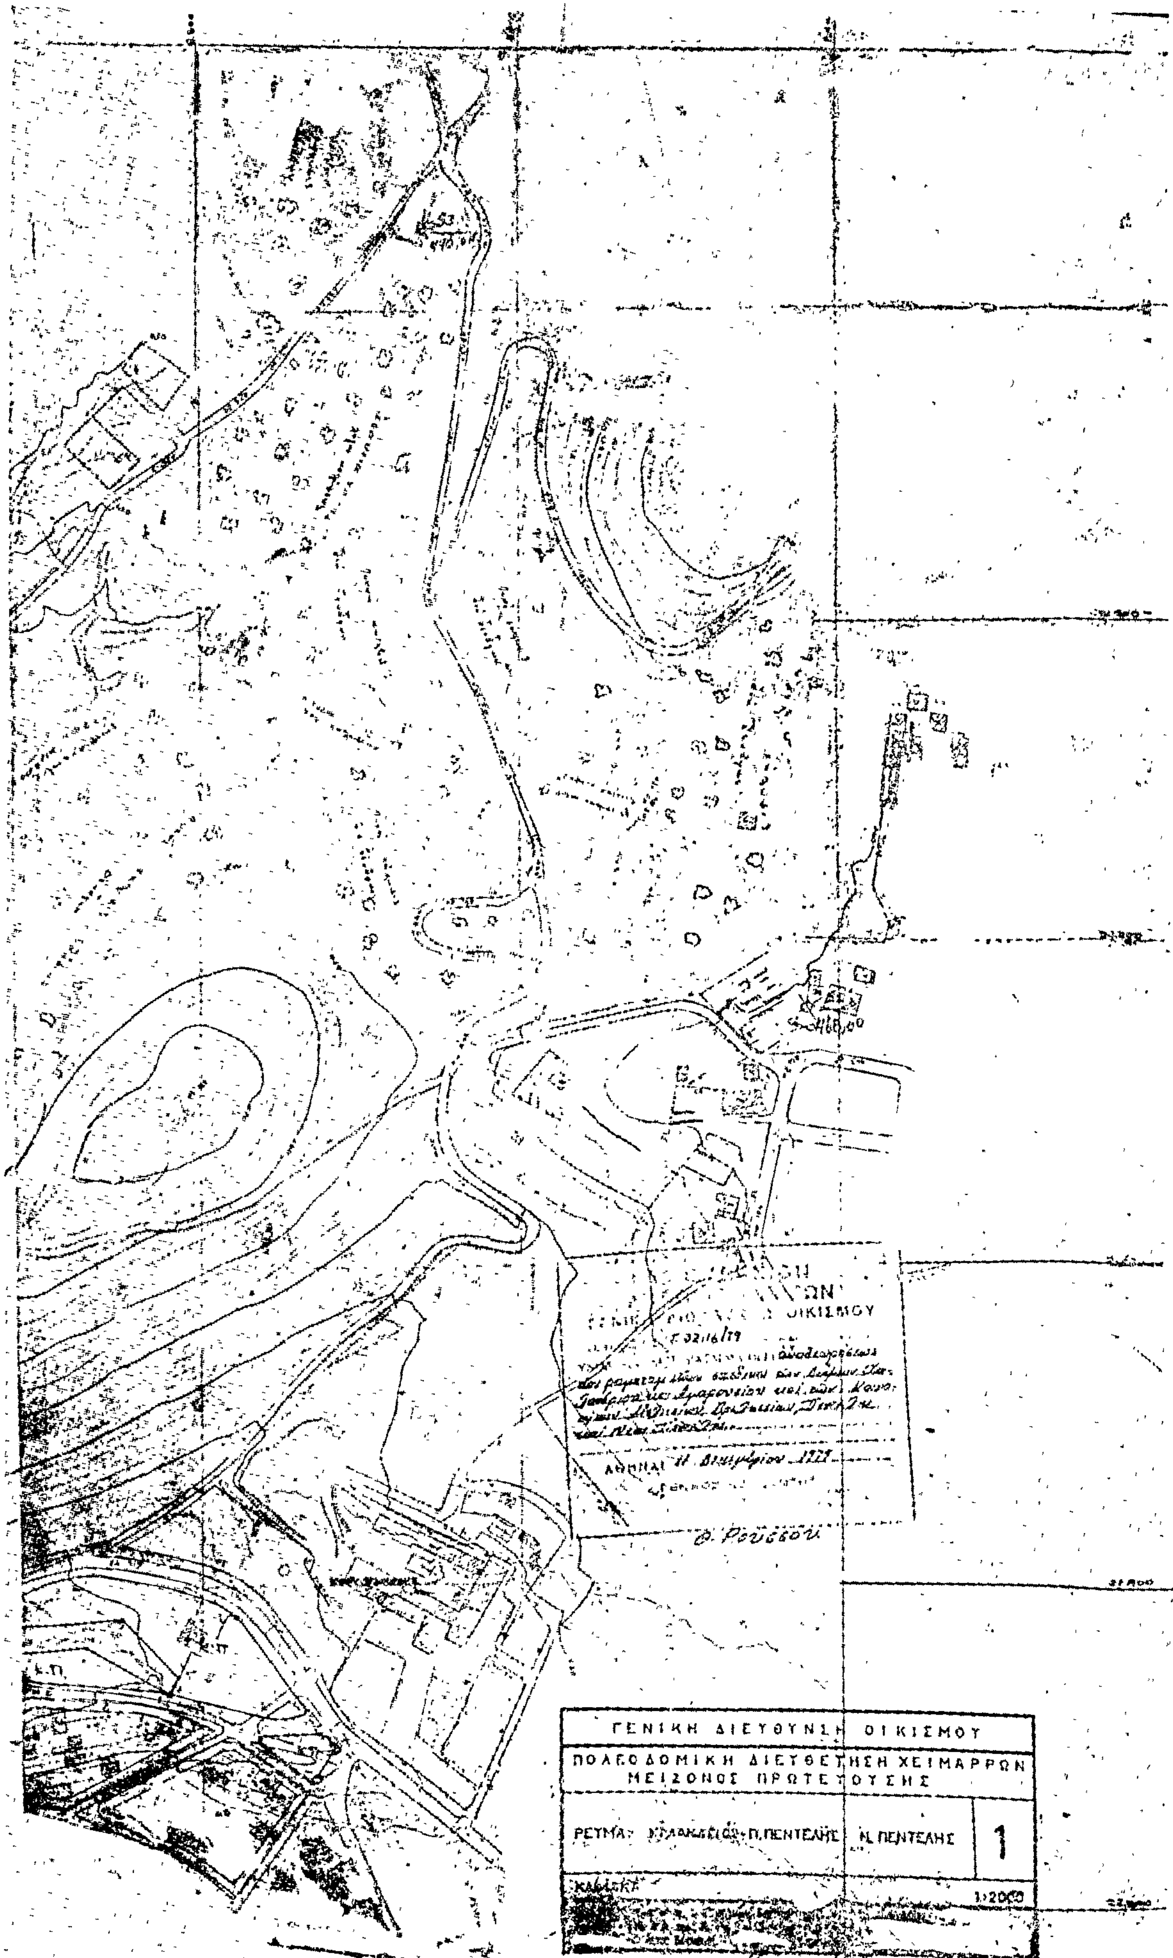
Ο ΠΡΟΕΔΡΟΣ ΤΗΣ ΔΗΜΟΚΡΑΤΙΑΣ

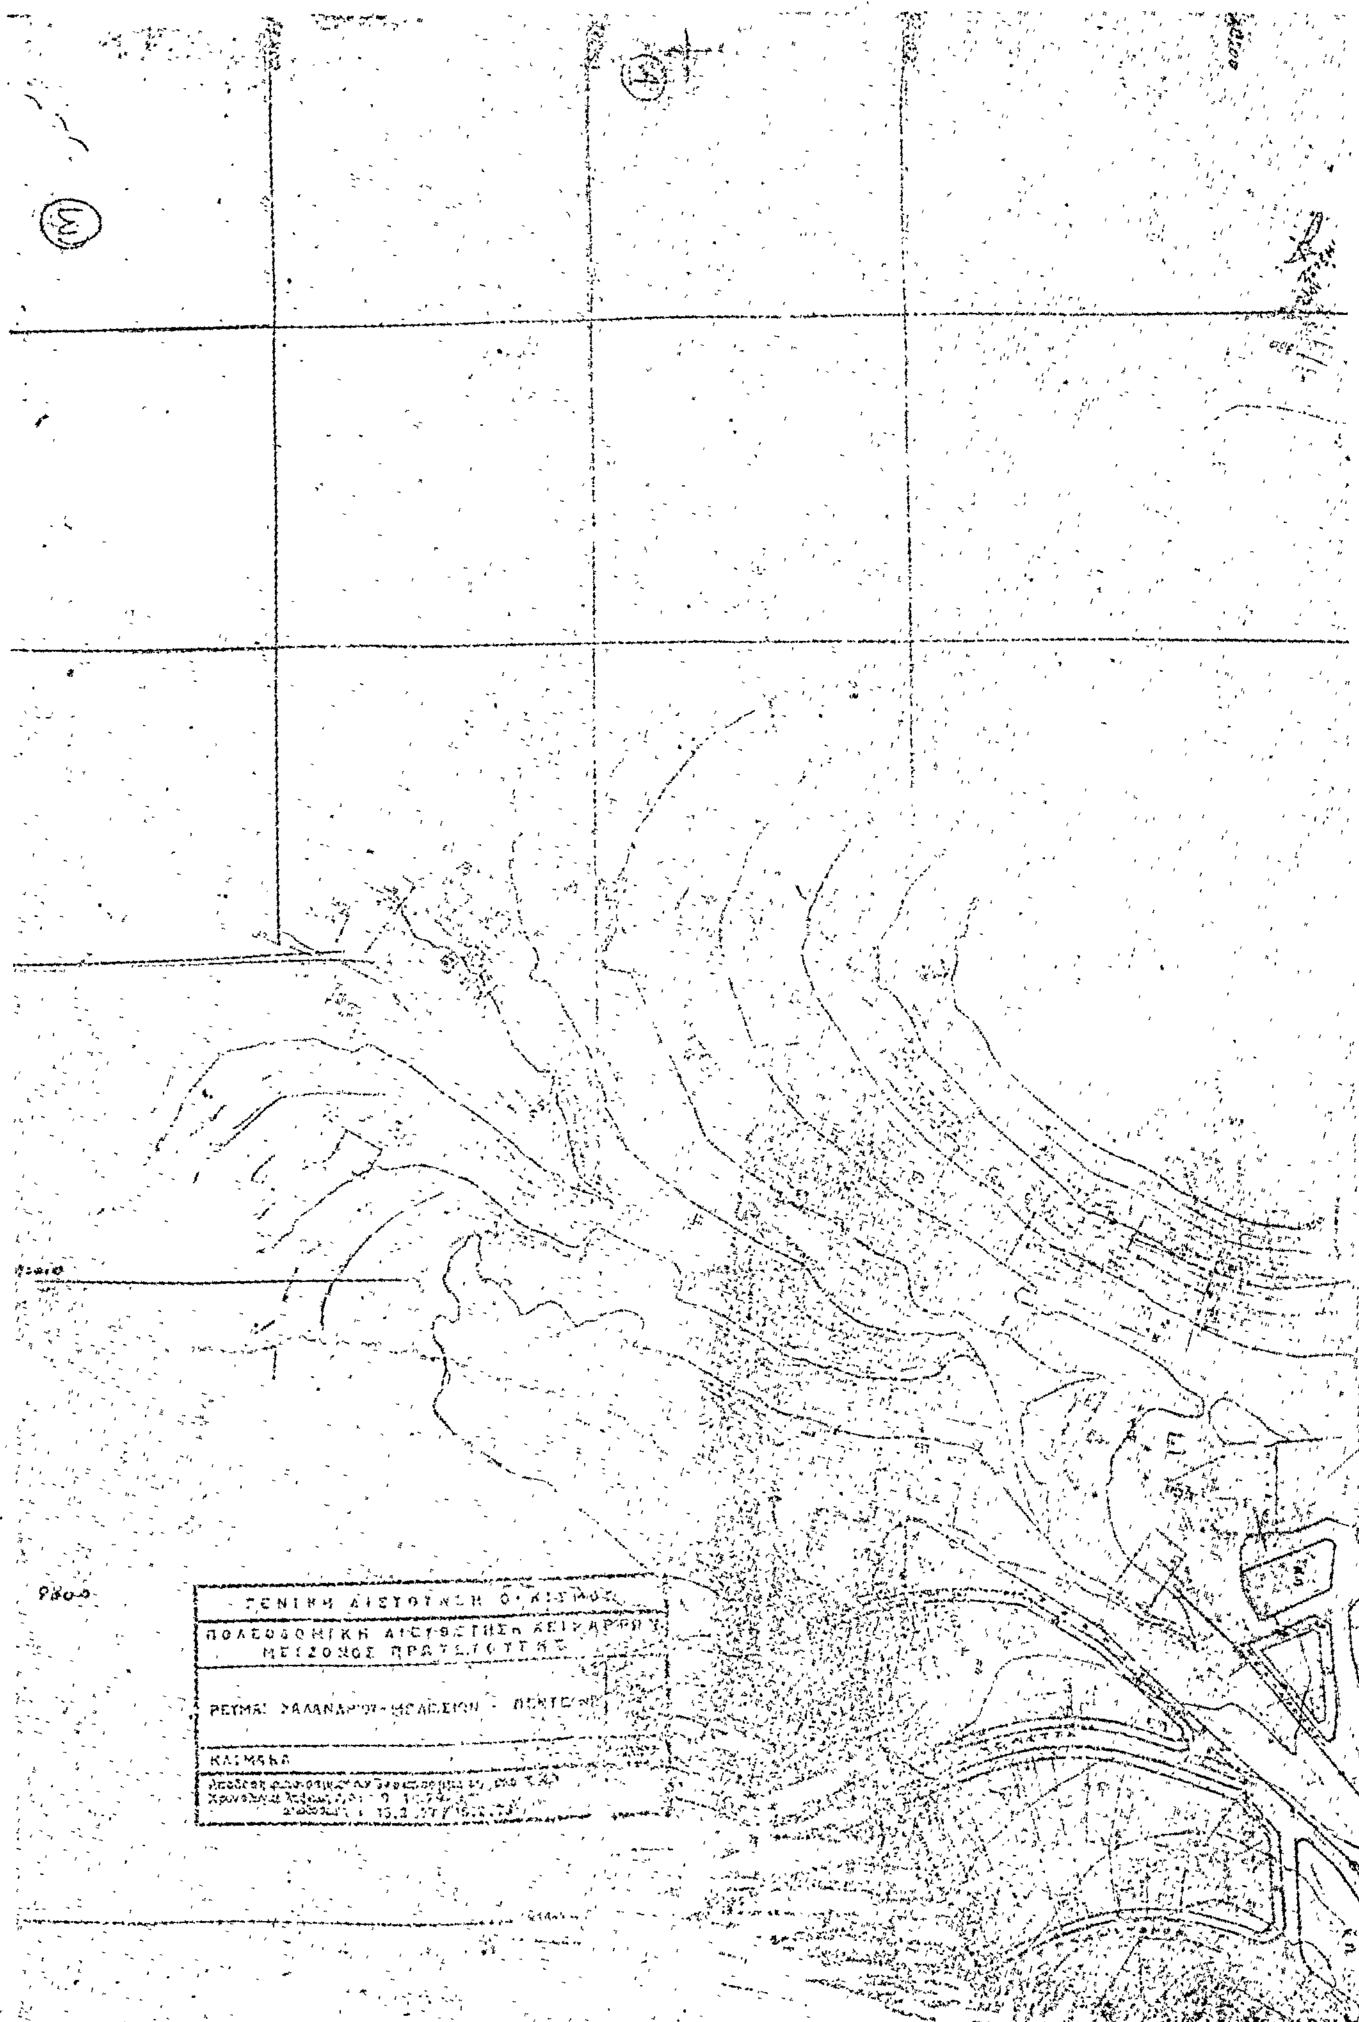
ΚΩΝΣΤΑΝΤΙΝΟΣ Δ. ΤΣΑΤΣΟΣ

Ο ΥΦΥΠΟΥΡΓΟΣ ΔΗΜΟΣΙΩΝ ΕΡΓΩΝ

ΣΤΕΦΑΝΟΣ ΜΑΝΟΣ



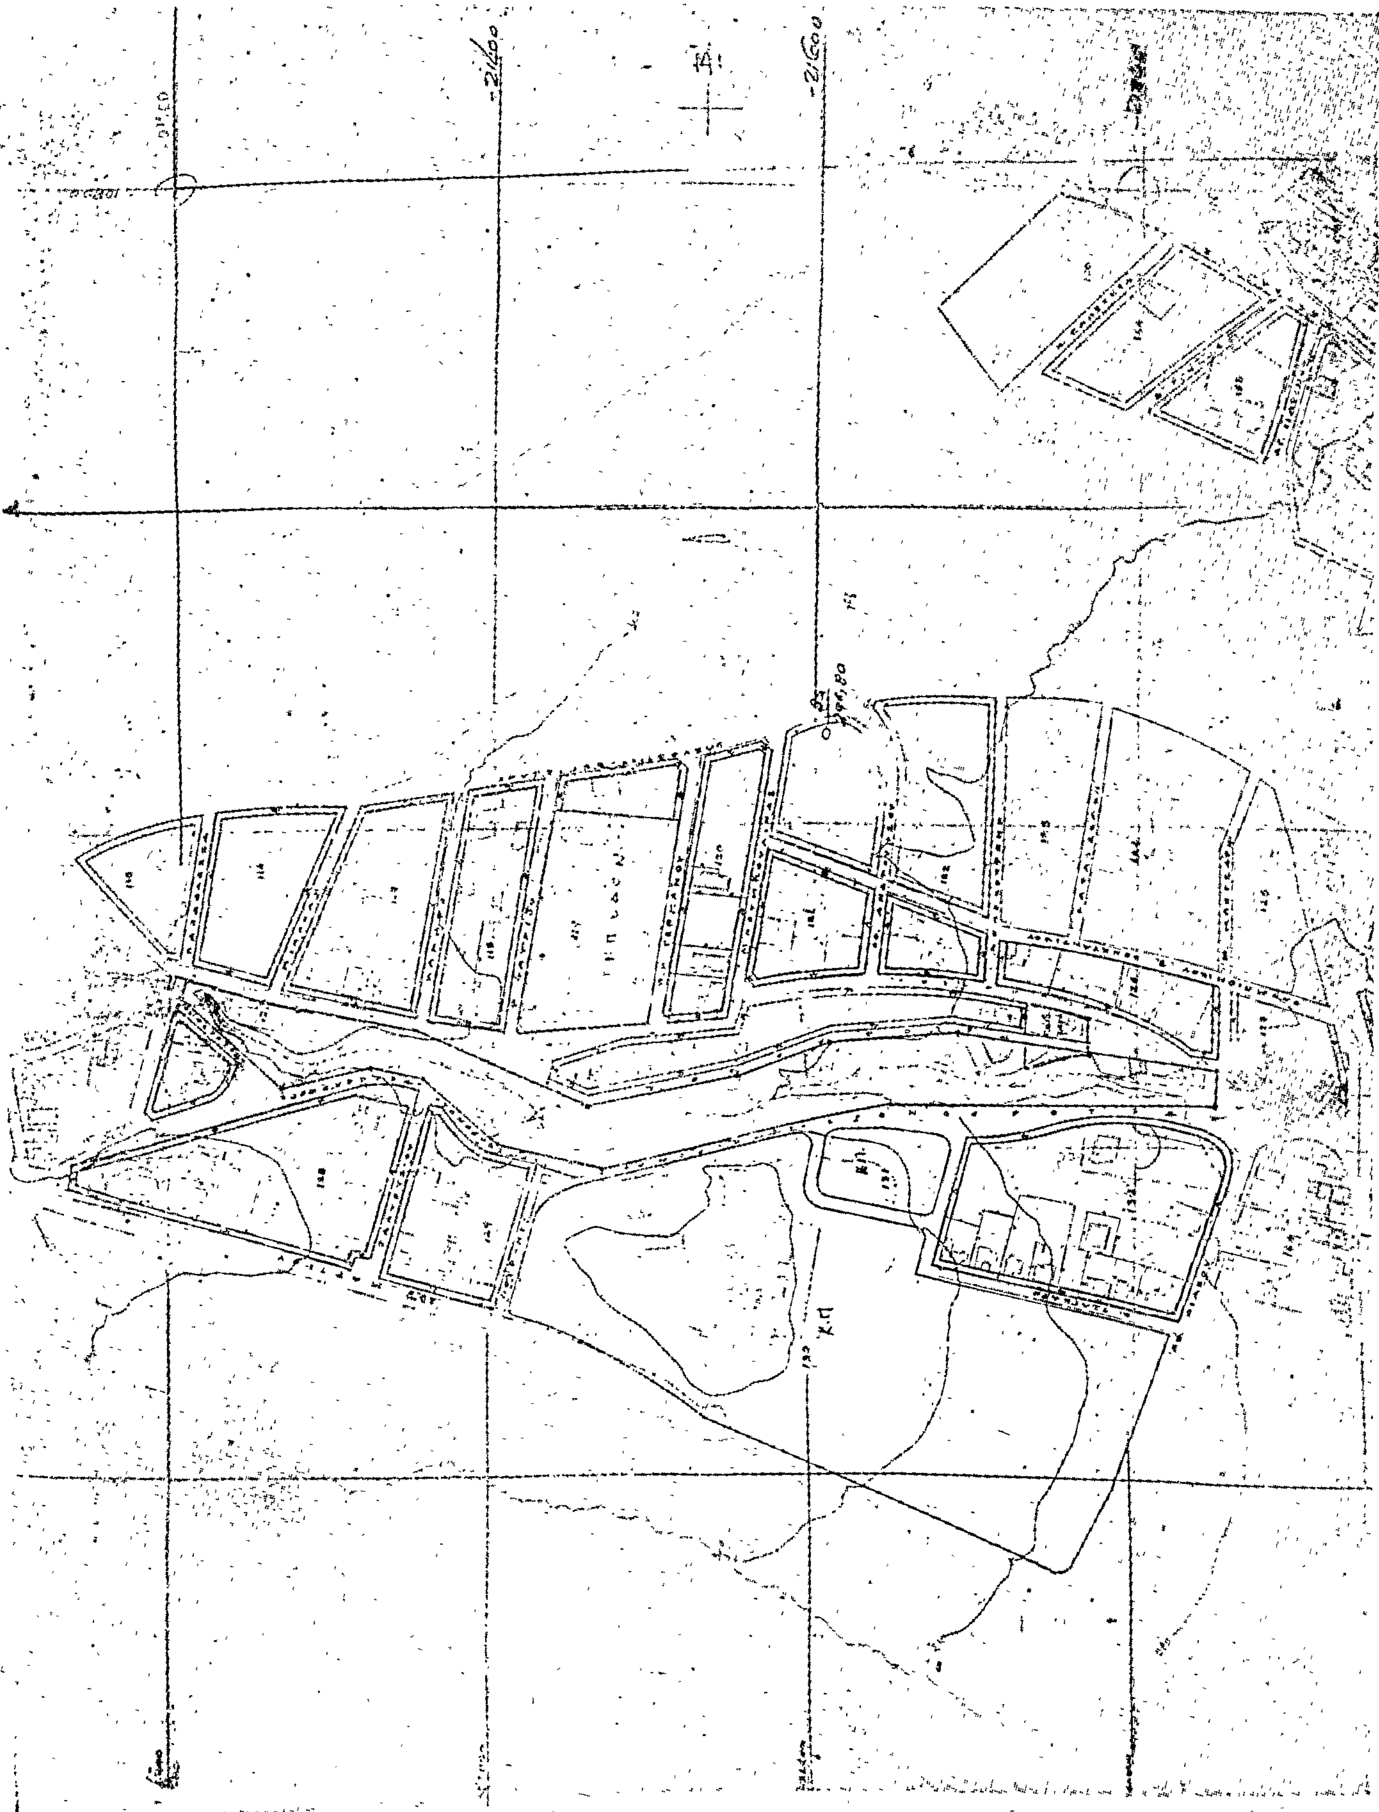

ΓΕΝΙΚΗ ΔΙΕΥΘΥΝΣΗ ΟΙΚΙΣΜΟΥ
ΠΟΛΕΟΔΟΜΙΚΗ ΔΙΕΥΘΕΤΗΣΗ ΧΕΙΜΑΡΡΩΝ ΜΕΙΖΟΝΟΣ ΠΡΩΤΕΥΟΥΣΗΣ
Ν. ΠΕΝΤΕΛΗΣ
1
ΑΘΗΝΑΙ
Θ. Ρούσσου

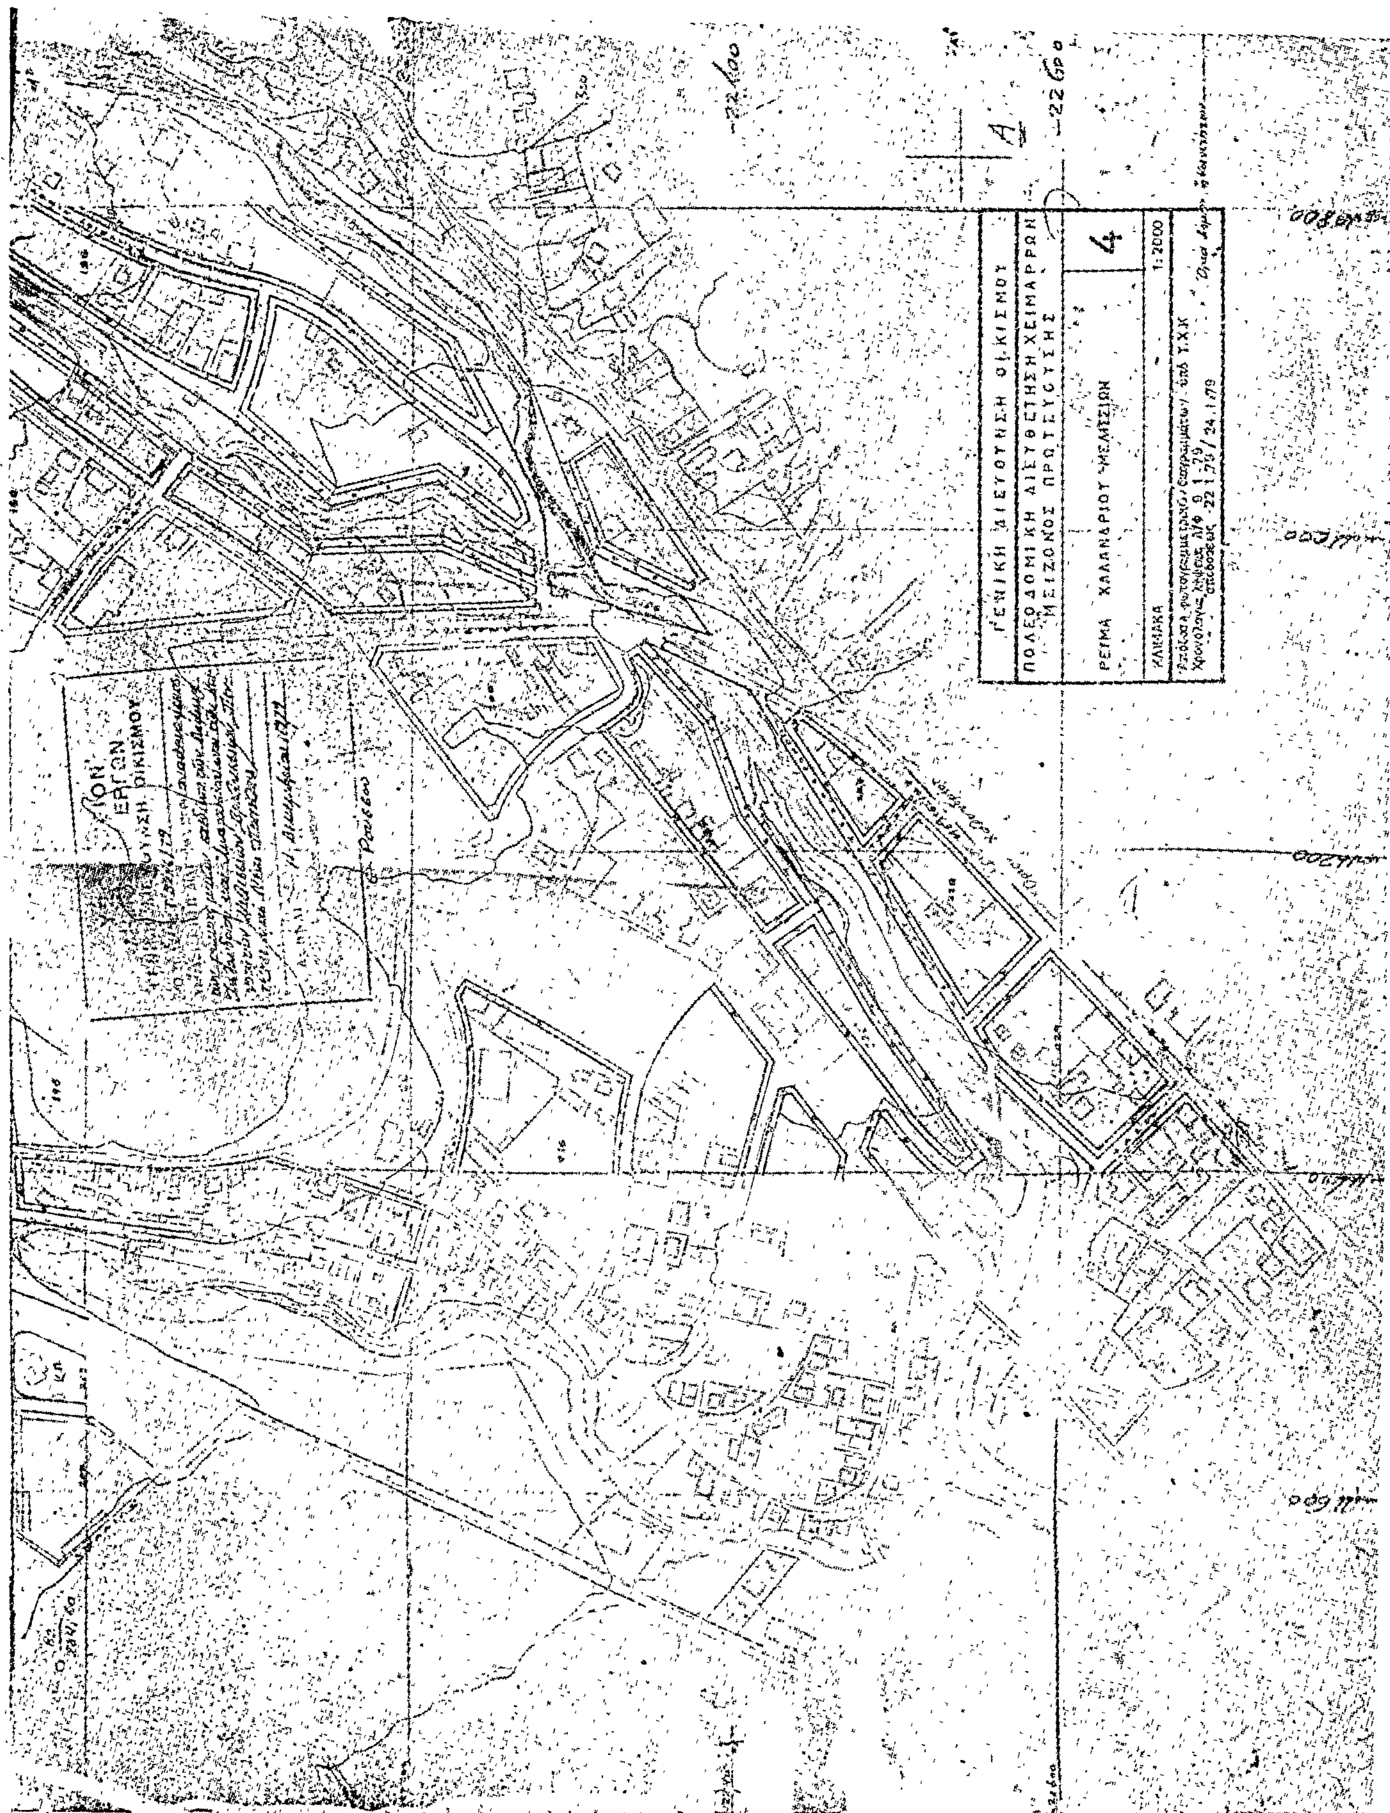

ΓΕΝΙΚΗ ΔΙΕΥΘΥΝΣΗ ΟΙΚΙΣΜΟΥ
ΜΕΙΖΟΝΟΣ ΠΡΩΤΕΥΟΥΣΗΣ
ΡΕΥΜΑ ΧΑΛΑΝΔΡΙΟΥ-ΜΕΛΙΣΣΙΩΝ - ΠΕΝΤΕΛΗΣ
ΚΛΙΜΑΚΑ

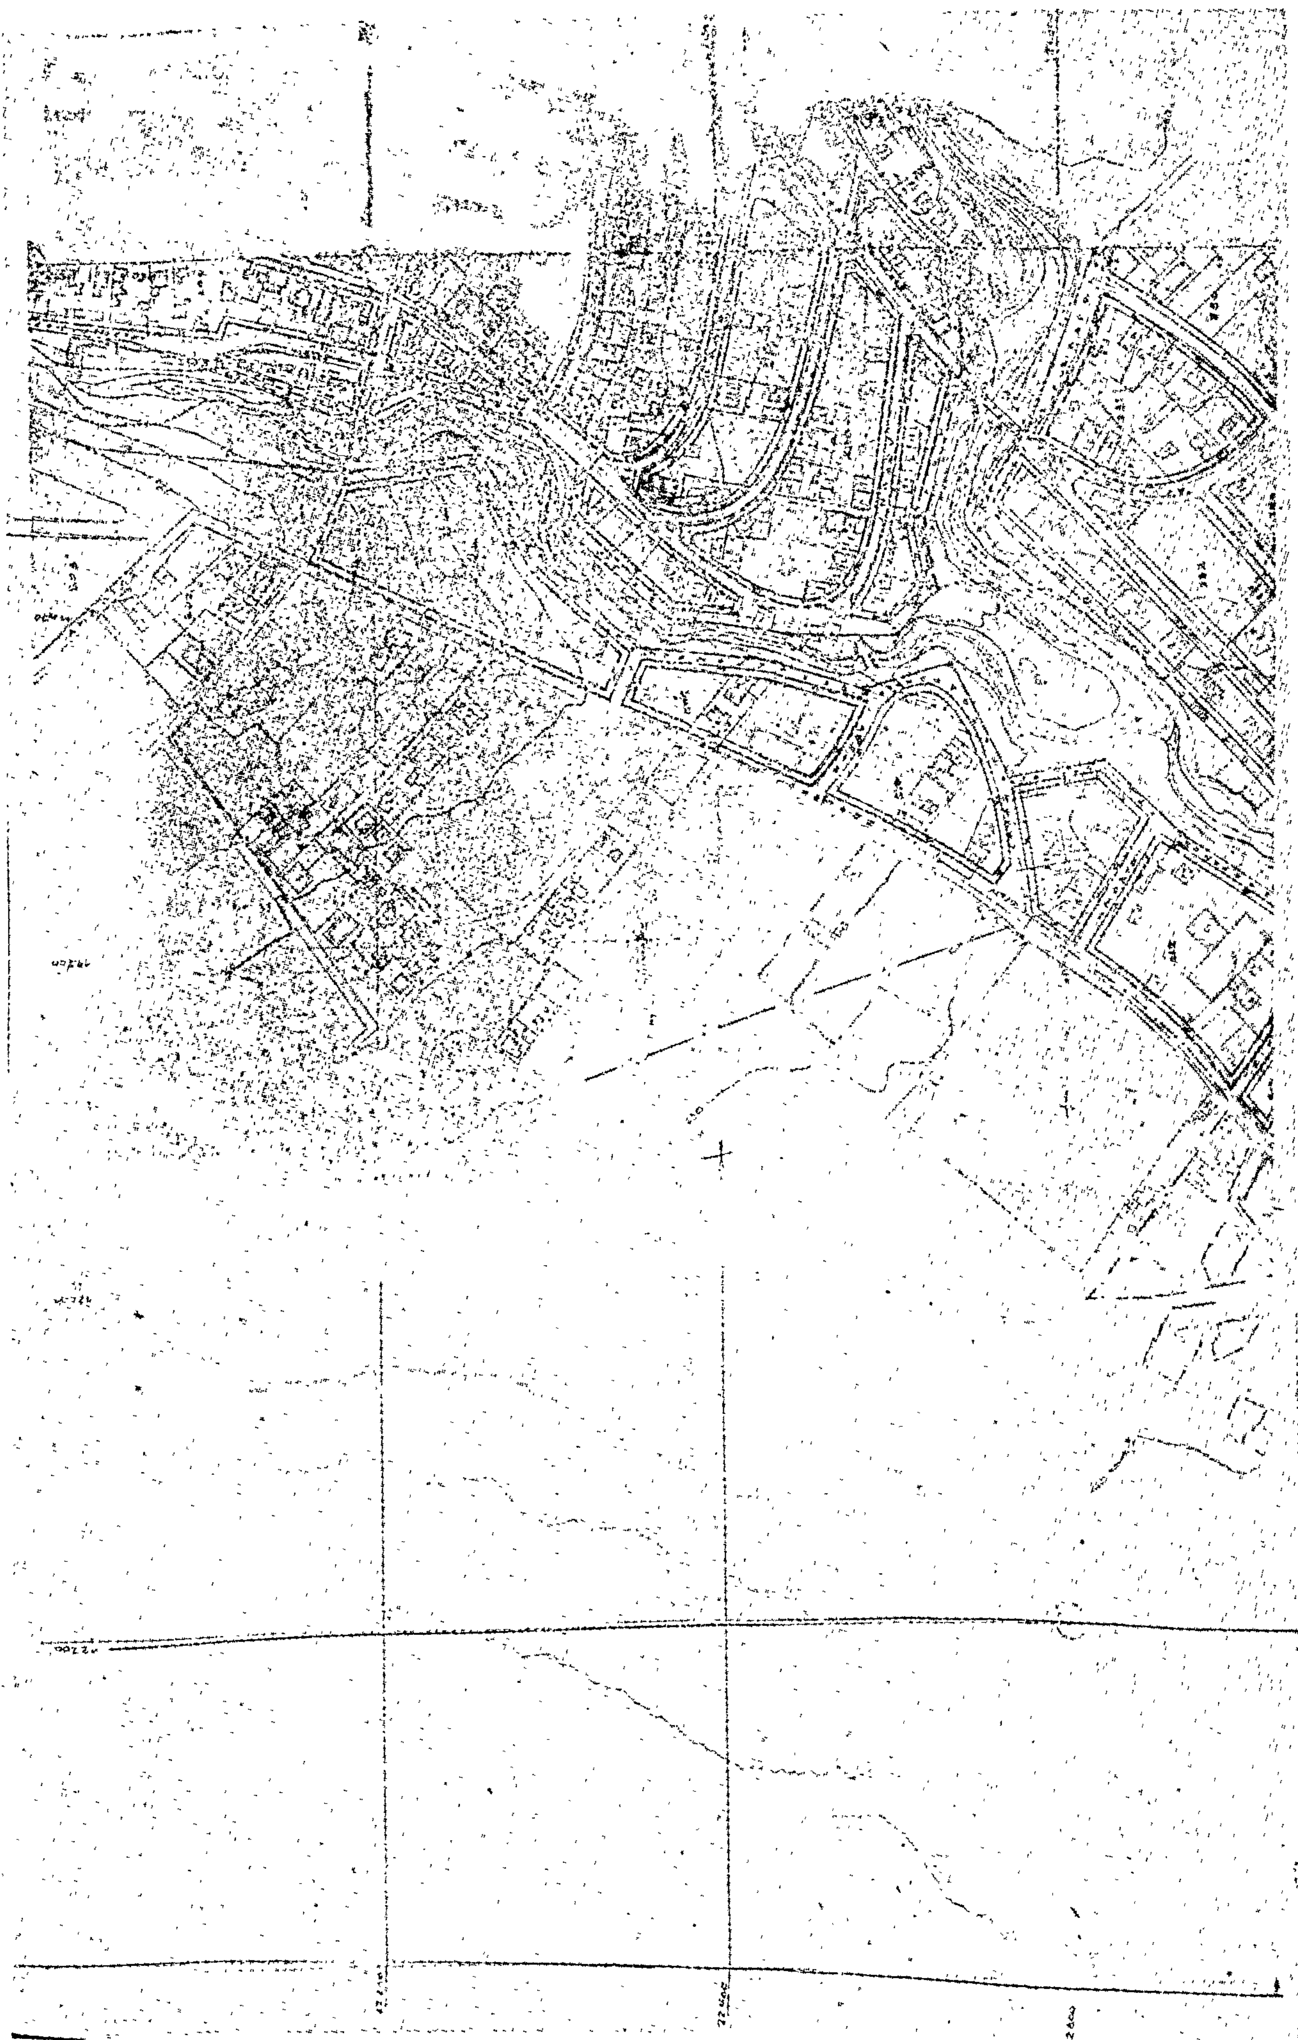
...ΡΓΕΙΟΝ
... ΕΡΓΩΝ
... ΟΙΚΙΣΜΟΥ

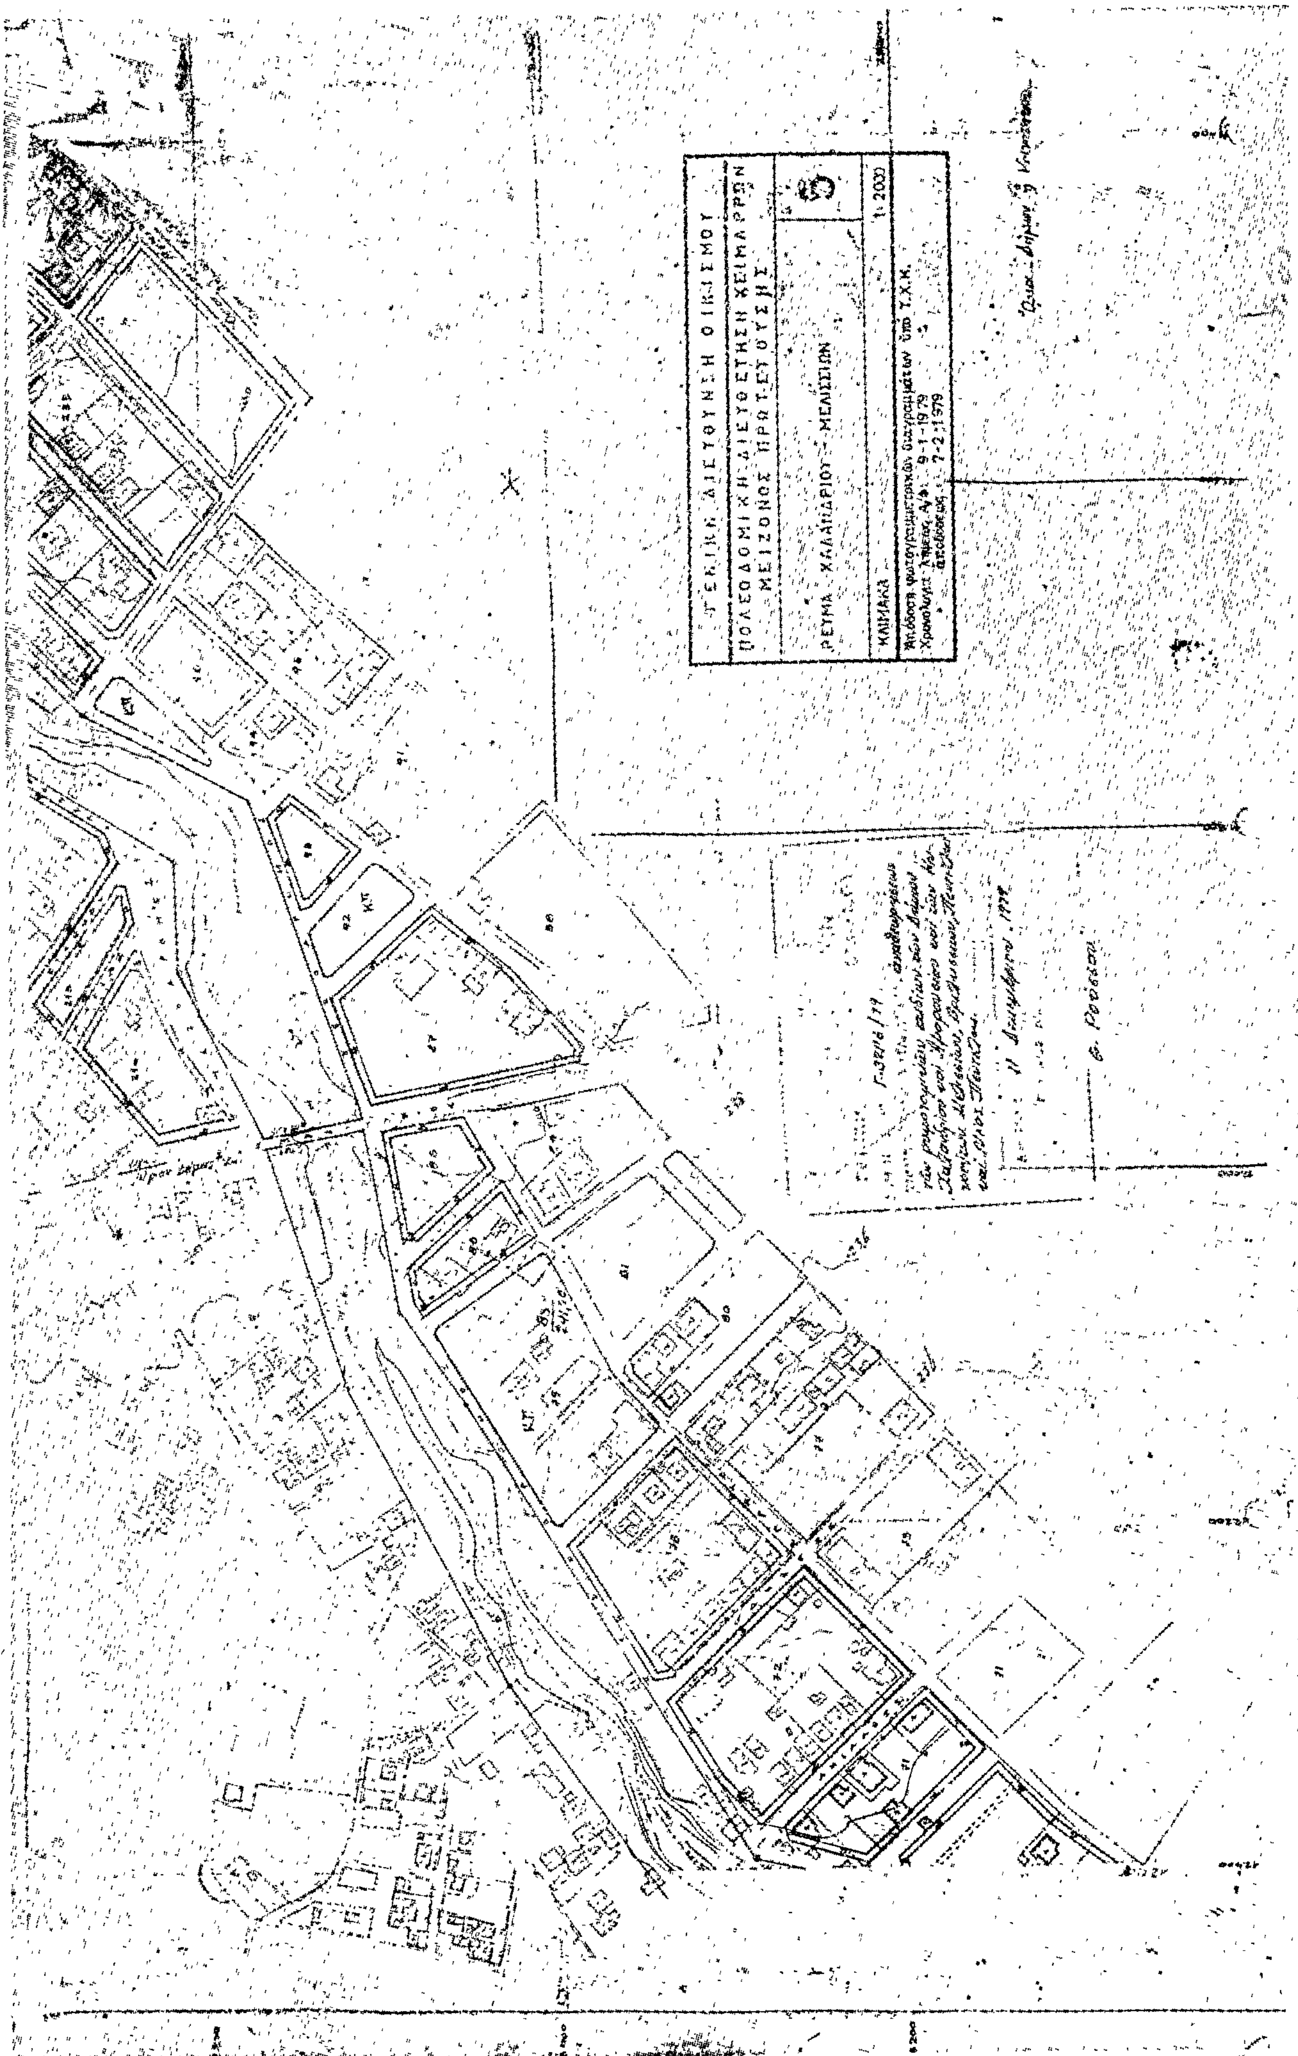
32116/72

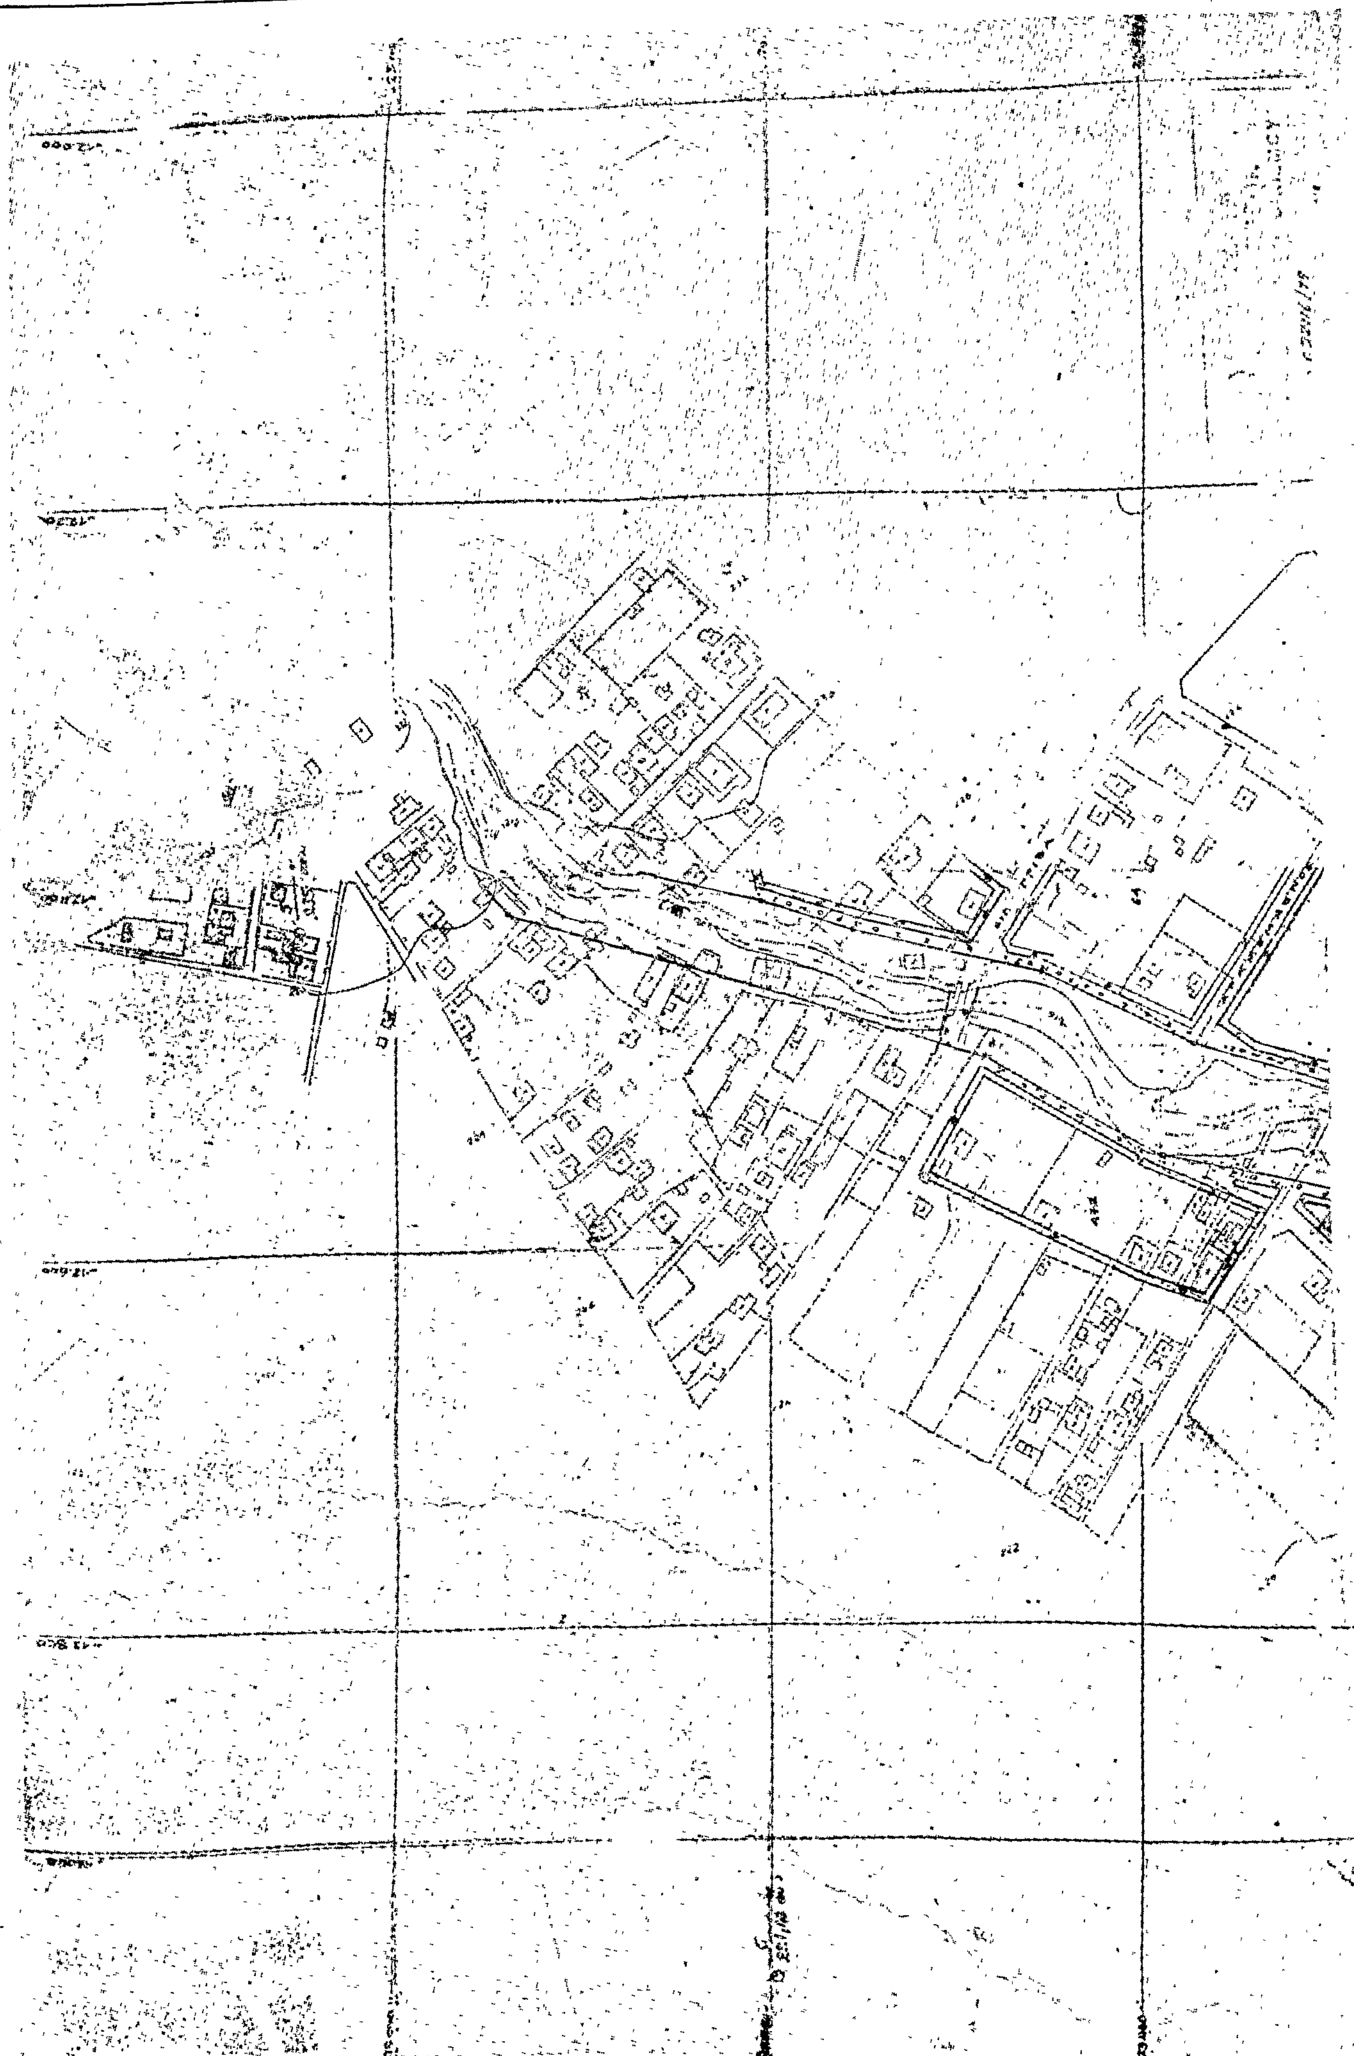
... 1972




ΓΕΝΙΚΗ ΔΙΕΥΘΥΝΣΗ ΟΙΚΙΣΜΟΥ
ΠΟΛΕΟΔΟΜΙΚΗ ΔΙΕΥΘΕΤΗΣΗ ΧΕΙΜΑΡΡΩΝ ΜΕΙΖΟΝΟΣ ΠΡΩΤΕΥΟΥΣΗΣ
4
1:2000




ΓΕΝΙΚΗ ΔΙΕΥΘΥΝΣΗ ΟΙΚΙΣΜΟΥ
ΠΟΛΕΟΔΟΜΙΚΗ ΔΙΕΥΘΕΤΗΣΗ ΧΕΙΜΑΡΡΩΝ
ΜΕΙΖΟΝΟΣ ΠΡΟΤΕΡΑΙΟΤΗΤΑΣ
ΡΕΥΜΑ ΧΑΛΑΝΔΡΙΟΥ - ΜΕΛΙΣΣΙΩΝ
5
ΚΛΙΜΑΚΑ 1:2000
9-1-1979
7-2-1979



ΓΕΝΙΚΗ ΔΙΕΥΘΥΝΣΗ ΟΙΚΙΣΜΟΥ
ΠΟΛΕΟΔΟΜΙΚΗ ΔΙΕΥΘΕΤΗΣΗ ΧΕΙΜΑΡΡΩΝ
ΜΕΙΖΟΝΟΣ ΠΡΩΤΕΥΟΥΣΗΣ

ΡΕΜΑ ΧΑΛΑΝΔΡΙΟΥ 6

ΚΛΙΜΑΚΑ 1:2000

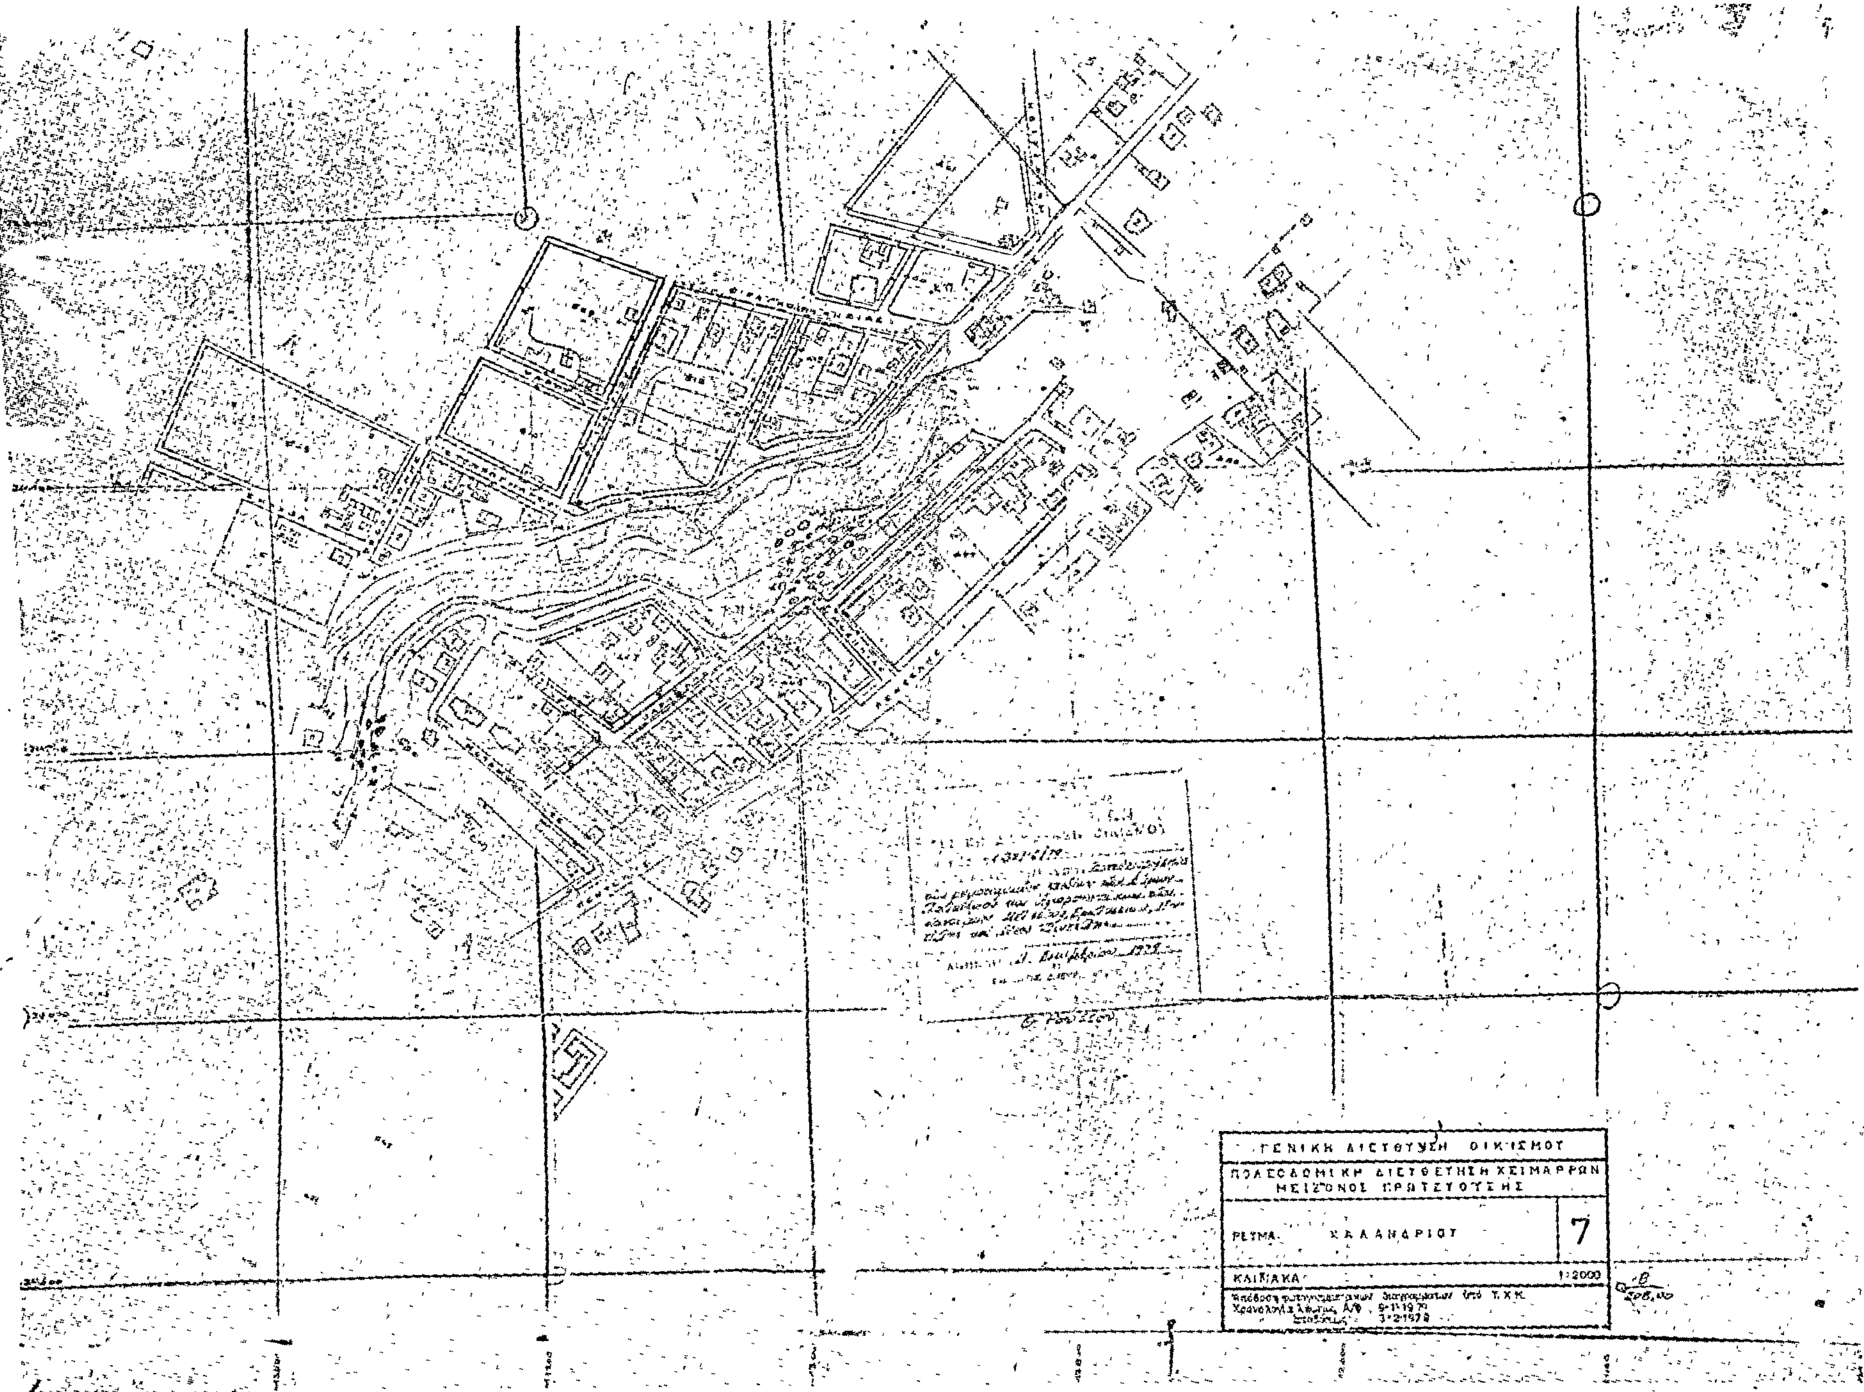
Απόδοση φωτογραμμετρικών διαγραμμάτων υπό Υ. Χ. Κ.
Χρονολογία λήψεως Α/Φ: 9-1-1979
» αποδόσεως: 27-1-1979

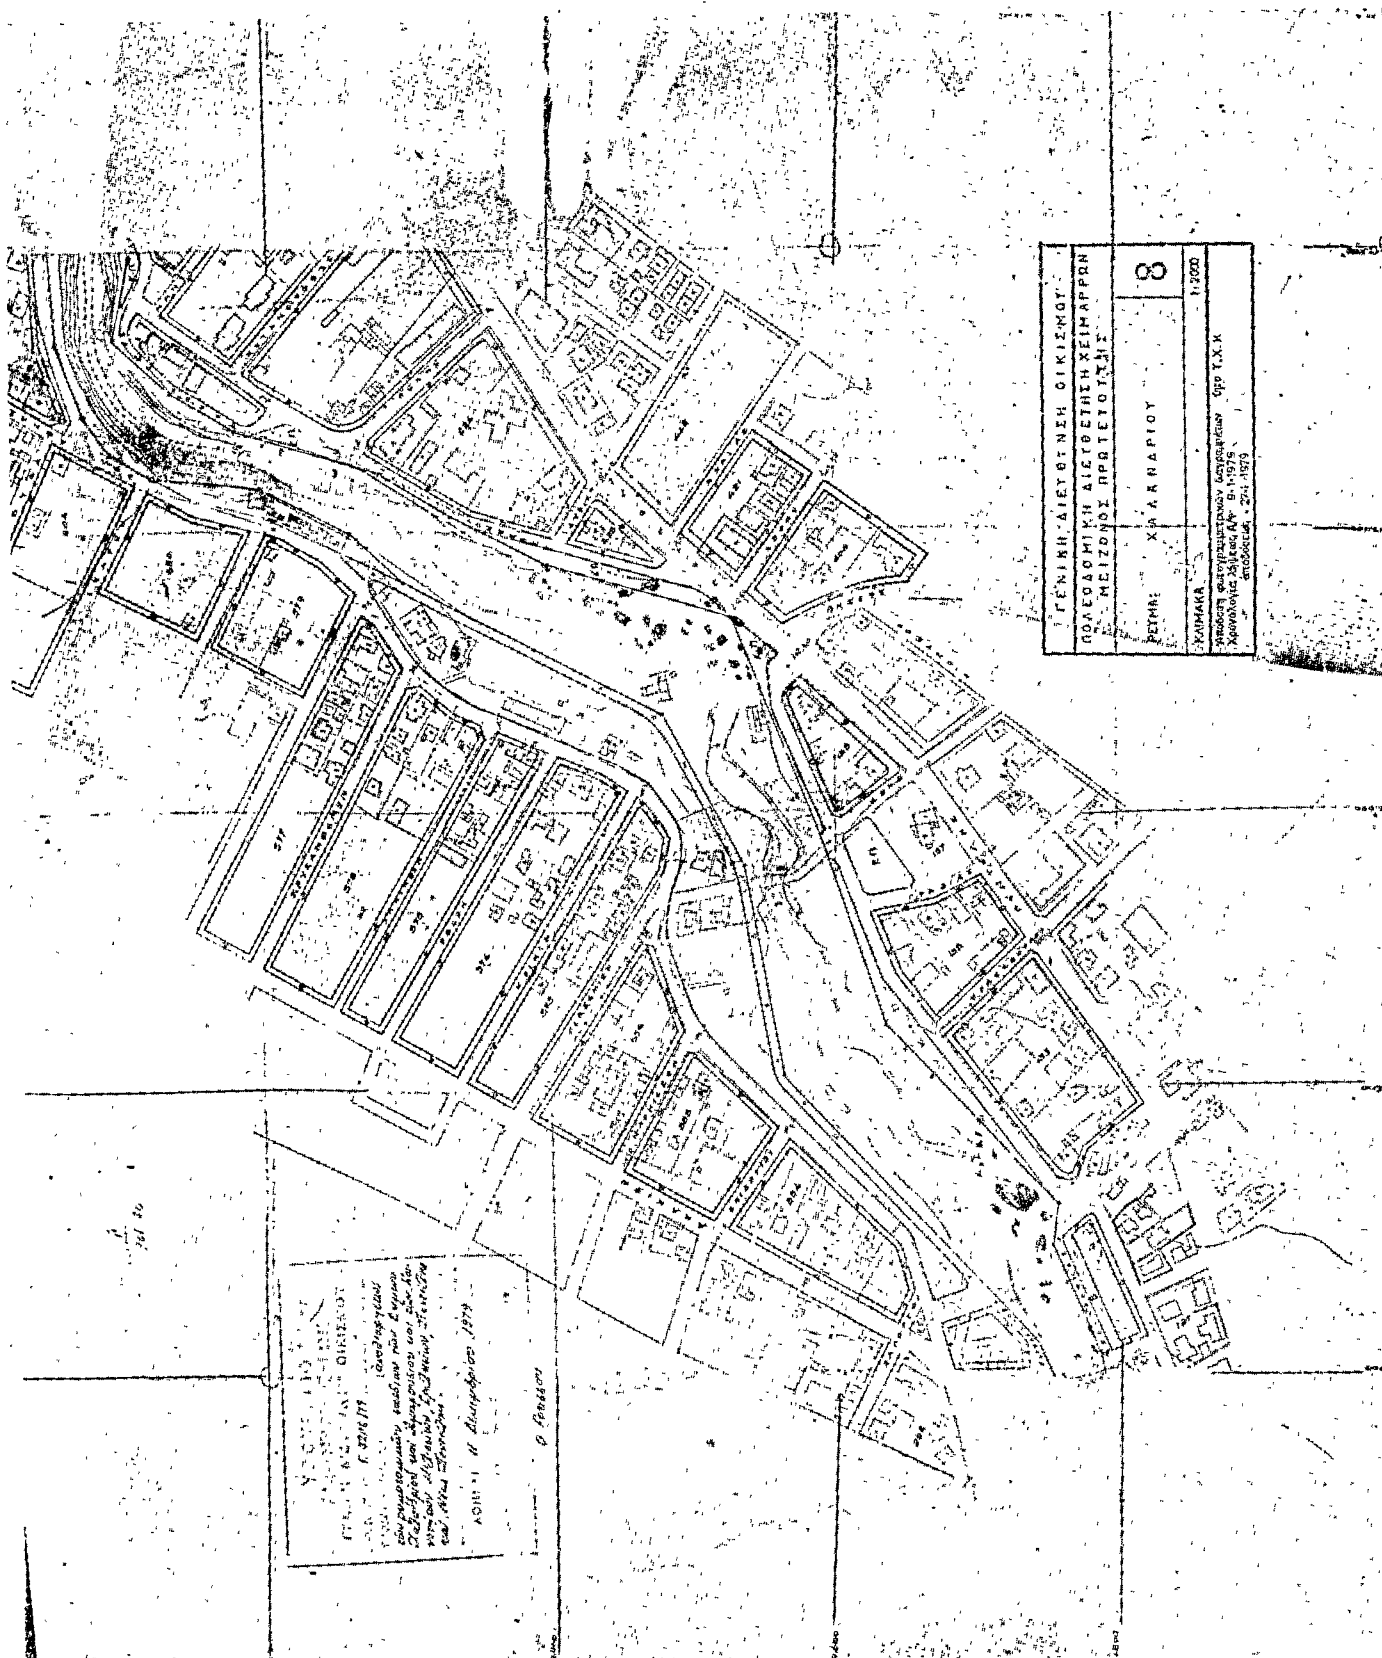
ΕΦΟΡΟΣ ΣΤΑΥΡΟΥ ΚΕΥΣΙΝΟΥ

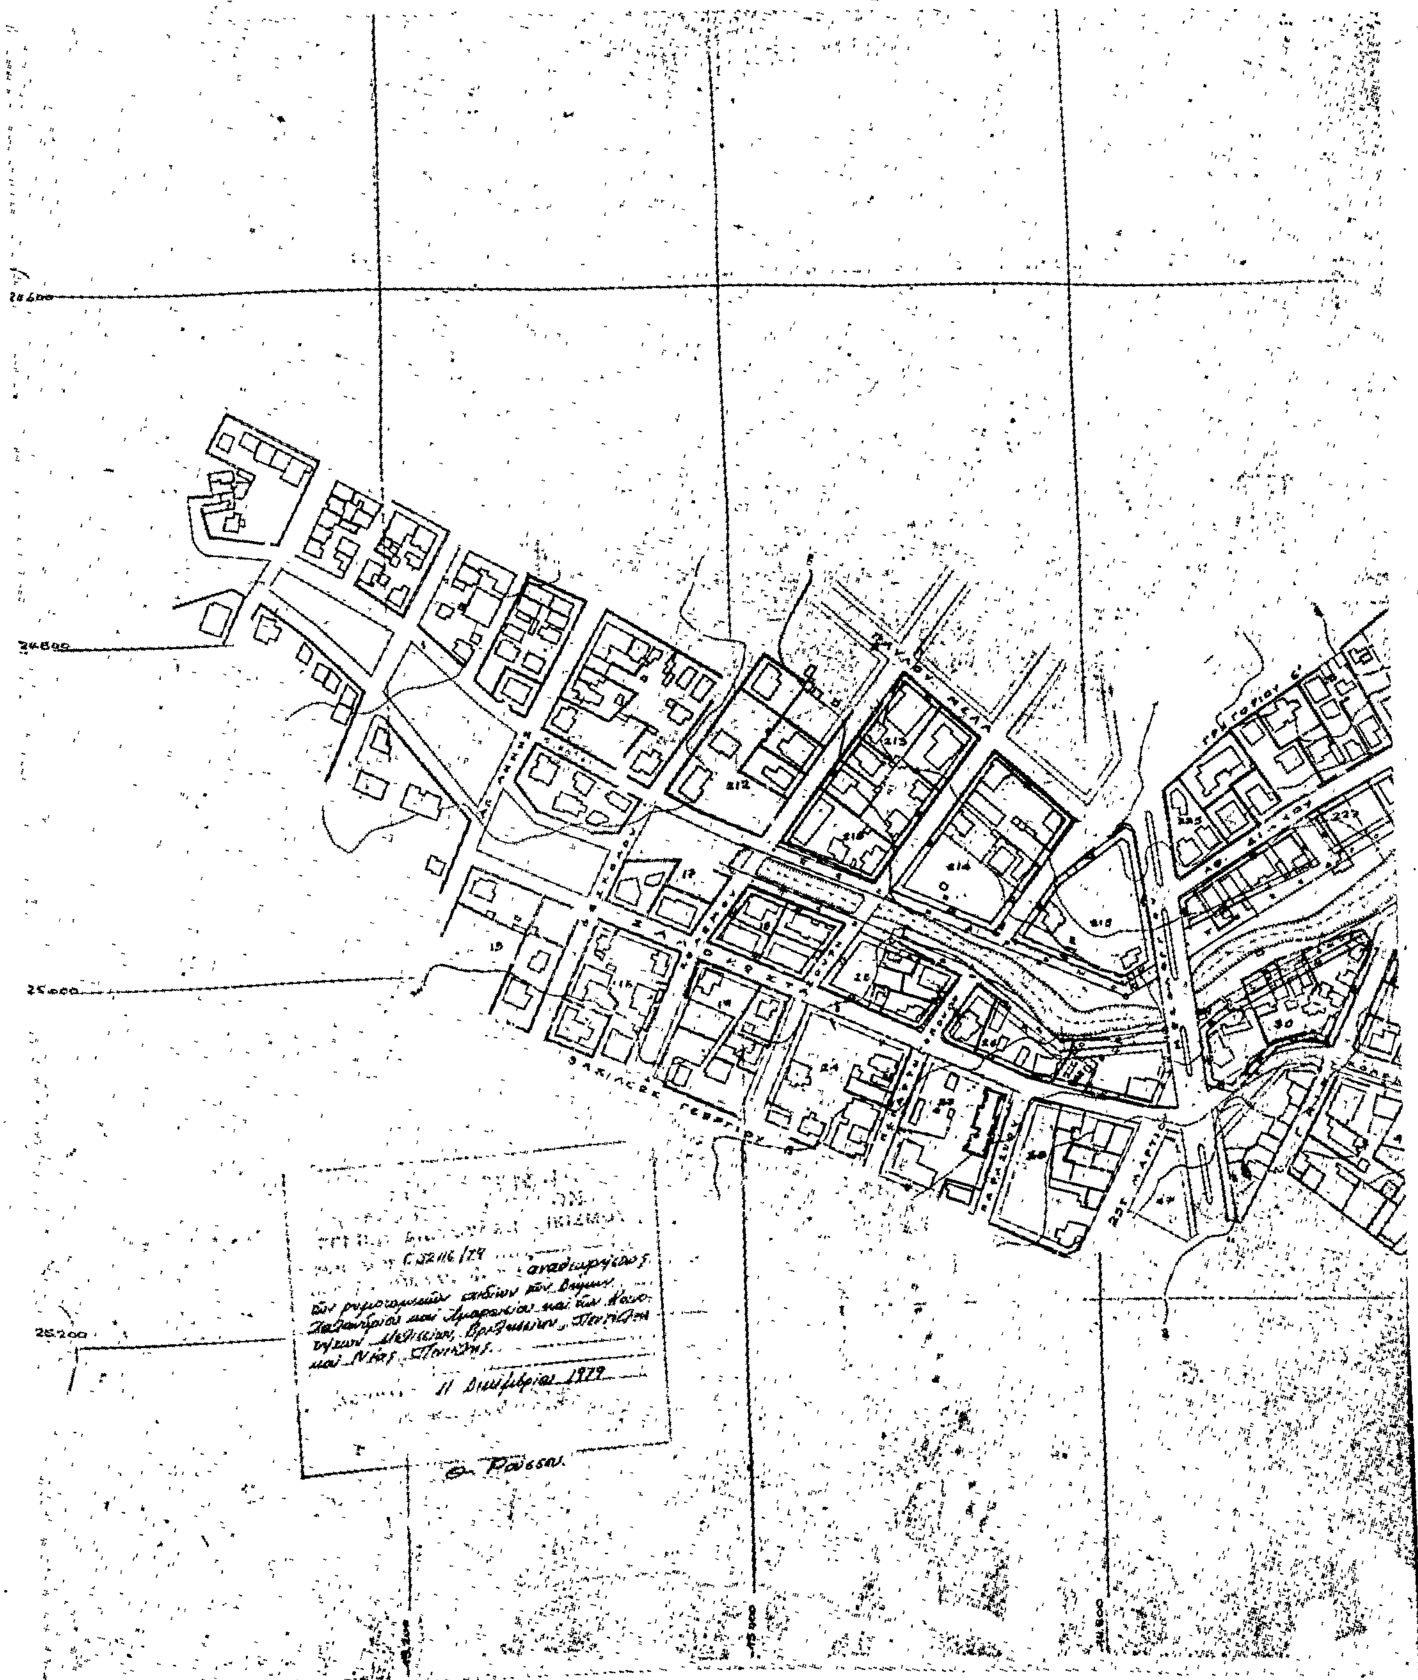
ΓΝΩΡΑΘ ΧΑΛΑΝΔΡΙΟΥ

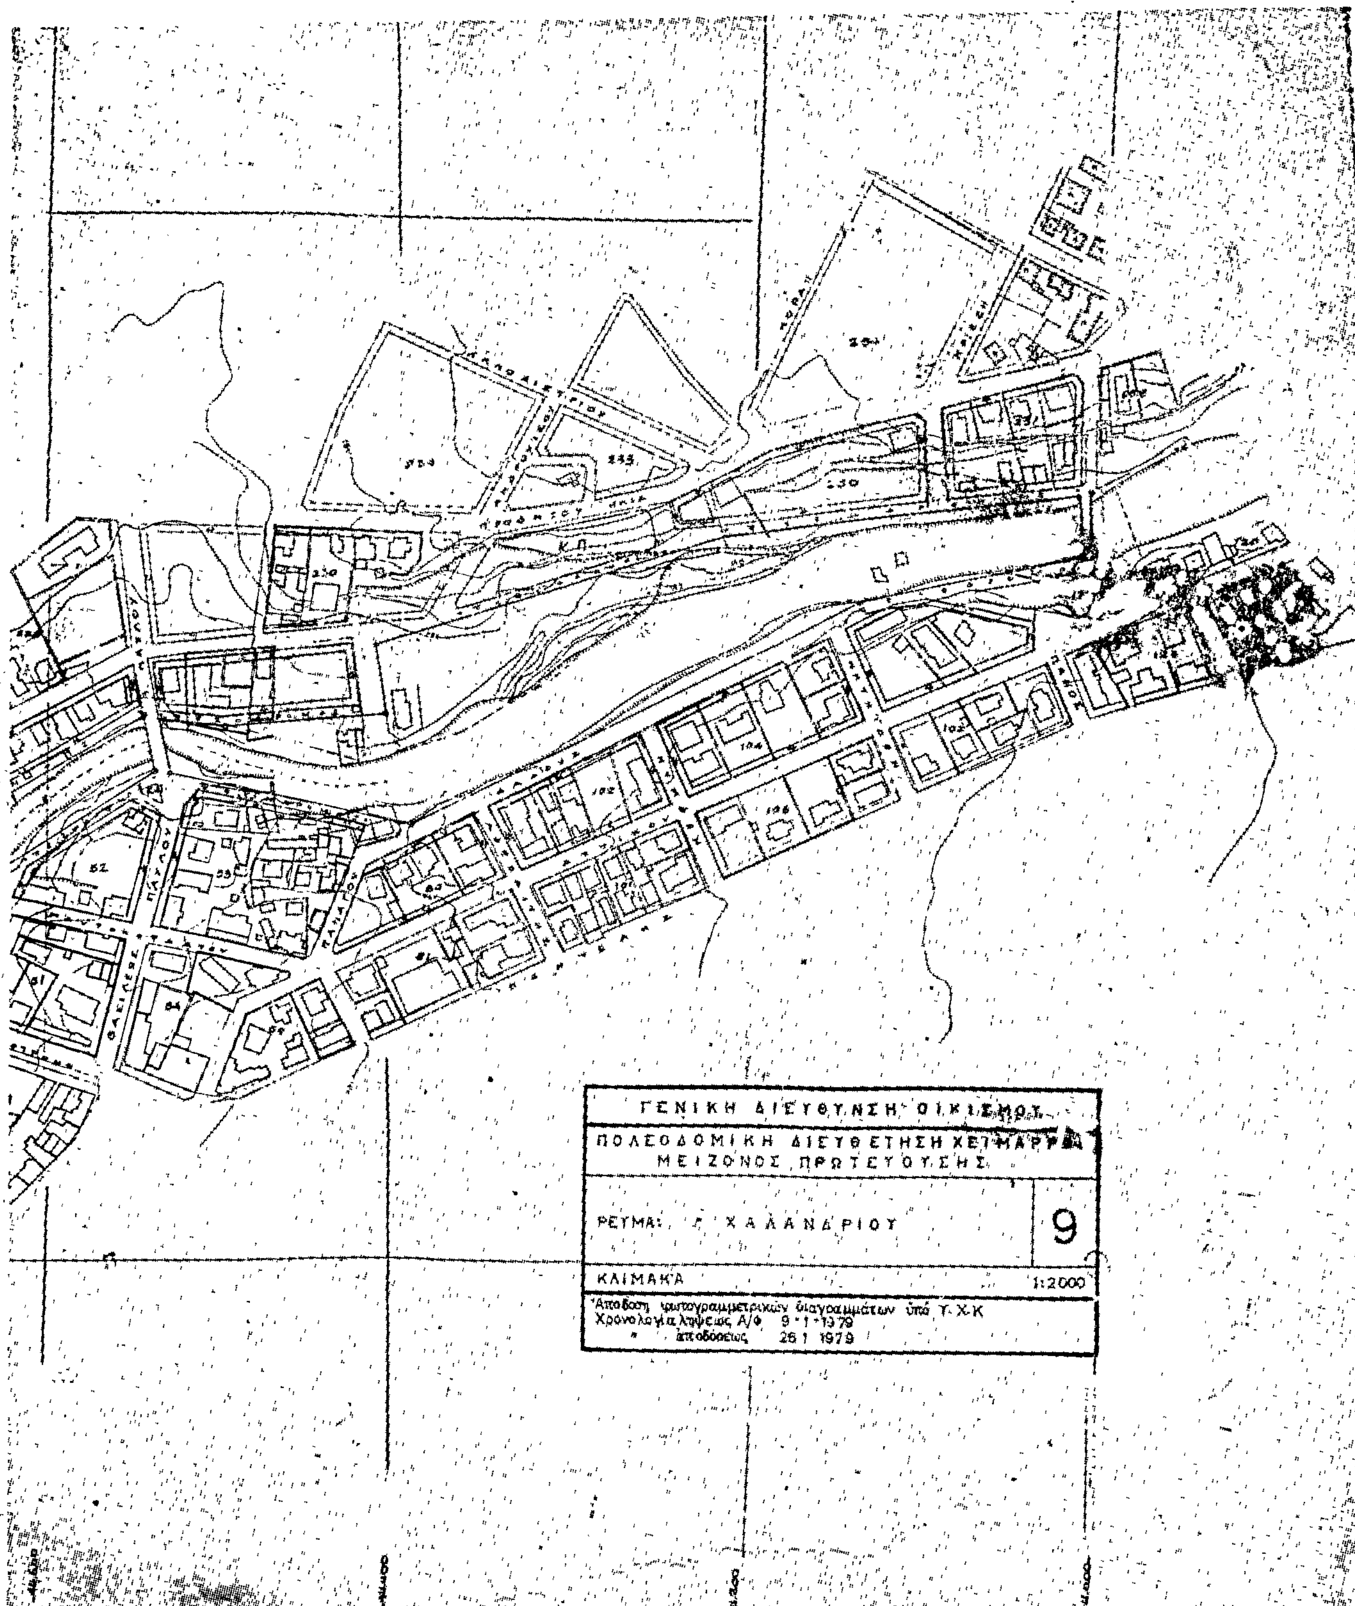
11 Δεκεμβρίου 1977

Θ. Ρουσσου


ΓΕΝΙΚΗ ΔΙΕΥΘΥΝΣΗ ΟΙΚΙΣΜΟΥ
ΠΟΛΕΟΔΟΜΙΚΗ ΔΙΕΥΘΕΤΗΣΗ ΧΕΙΜΑΡΡΩΝ
ΜΕΙΖΟΝΟΣ ΠΡΩΤΕΥΟΥΣΗΣ
ΡΕΥΜΑ ΧΑΛΑΝΔΡΙΟΥ
7
ΚΛΙΜΑΚΑ
1:2000






ΓΕΝΙΚΗ ΔΙΕΥΘΥΝΣΗ ΟΙΚΙΣΜΟΥ
ΠΟΛΕΟΔΟΜΙΚΗ ΔΙΕΥΘΕΤΗΣΗ ΧΕΙΜΑΡΡΩΝ
ΜΕΙΖΟΝΟΣ ΠΡΩΤΕΥΟΥΣΗΣ
ΡΕΥΜΑ: Χ Α Λ Α Ν Δ Ρ Ι Ο Υ
9
ΚΛΙΜΑΚΑ 1:2000
Απόδοση φωτογραμμετρικών διαγραμμάτων υπό Τ.Χ.Κ
Χρονολογία λήψεως Α/Φ 9-1-1979
" αποδόσεως 26 1 1979

(3)

Περὶ ἐπεκτάσεως τῆς θέσεως τοῦ κτιρίου τοῦ Ἀρχαιολογικοῦ Μουσείου τοῦ ρυμοτομικοῦ σχεδίου Δήμου Θεσσαλονίκης.

Ο ΠΡΟΕΔΡΟΣ ΤΗΣ ΕΛΛΗΝΙΚΗΣ ΔΗΜΟΚΡΑΤΙΑΣ

Ἔχοντες ὑπ' ὄψει :

1. Τὰς διατάξεις τοῦ ἀπὸ 17 Ἰουλίου 1923 Ν. Δ/τος «περὶ σχεδίων πόλεων κλπ», ὡς μεταγενεστέρως ἐτροποποιήθησαν καὶ συνεπληρώθησαν καὶ εἰδικώτερον τοῦ ἄρθρου 9 αὐτοῦ.

2. Τὴν ὑπ' ἀριθ. ΕΔ2α/04/20/Φ.Θ.2.1.1./1979 κοινὴν ἀπόφασιν τοῦ Πρωθυπουργοῦ καὶ τοῦ Ὑπουργοῦ Δημοσίων Ἔργων «περὶ ἀντικαταστάσεως τῆς ὑπ' ἀριθμ. ΕΑ2α/04/59/Φ.Θ.2.1.1./1978 ἀποφάσεως «περὶ μεταβιβάσεως ἁρμοδιοτήτων τοῦ Ὑπουργοῦ Δημοσίων Ἔργων εἰς τὸν Ὑφυπουργὸν τοῦ αὐτοῦ Ὑπουργείου» (ΦΕΚ, 106Β).

3. Τὴν ὑπ' ἀριθμ. 859/1979 γνωμοδότησιν τοῦ Συμβουλίου Δημοσίων Ἔργων (Τμῆμα Οἰκισμοῦ).

4. Τὴν ὑπ' ἀριθμ. 1174/1979 γνωμοδότησιν τοῦ Συμβουλίου τῆς Ἐπικρατείας, προτάσει τοῦ Ὑφυπουργοῦ Δημοσίων Ἔργων, ἀπεφασίσαμεν :

Ἄρθρον 1.

Ἐγκρίνεται ἡ ἐπέκτασις τῆς θέσεως τοῦ κτιρίου τοῦ Ἀρχαιολογικοῦ Μουσείου Θεσσαλονίκης τῆς καθορισθείσης διὰ τοῦ ἀπὸ 8.3.1967 Β. Δ/τος «περὶ τροποποιήσεως τοῦ ρυμοτομικοῦ σχεδίου Θεσσαλονίκης» (ΦΕΚ 38/Δ/22.3. 1967), ὡς ἐμφαίνεται εἰς τὸ ἀπὸ τοῦ Γενικοῦ Διευθυντοῦ Οἰκισμοῦ θεωρημένον διὰ τῆς ὑπ' ἀριθ. Γ. 35941/1979 πράξεως αὐτοῦ σχετικὸν πρωτότυπον διάγραμμα ὑπὸ κλίμακα 1 : 2.000, τοῦ ὁποίου συνοπτικὸν ἀντίτυπον δημοσιεύεται μετὰ τοῦ παρόντος.

Ἄρθρον 2.

Οἱ ὅροι καὶ περιορισμοὶ δομήσεως ὁλοκλήρου τοῦ κτιρίου τοῦ Ἀρχαιολογικοῦ Μουσείου, ὁρίζονται ὡς ἀκολούθως :

1. Οἰκοδομικὸν σύστημα : Πανταχόθεν ἐλεύθερον.
2. Μέγιστον ὕψος δέκα τέσσαρα (14) μέτρα.
3. Συντελεστὴς δομήσεως ἓν καὶ τέσσαρα δέκατα (1,4).

Εἰς τὸν Ὑφυπουργὸν Δημοσίων Ἔργων, ἀναθέτομεν τὴν δημοσίευσιν καὶ ἐκτέλεσιν τοῦ παρόντος Διατάγματος.

Ἐν Ἀθήναις τῇ 22 Δεκεμβρίου 1979

Ο ΠΡΟΕΔΡΟΣ ΤΗΣ ΔΗΜΟΚΡΑΤΙΑΣ

ΚΩΝΣΤΑΝΤΙΝΟΣ Δ. ΤΣΑΤΣΟΣ

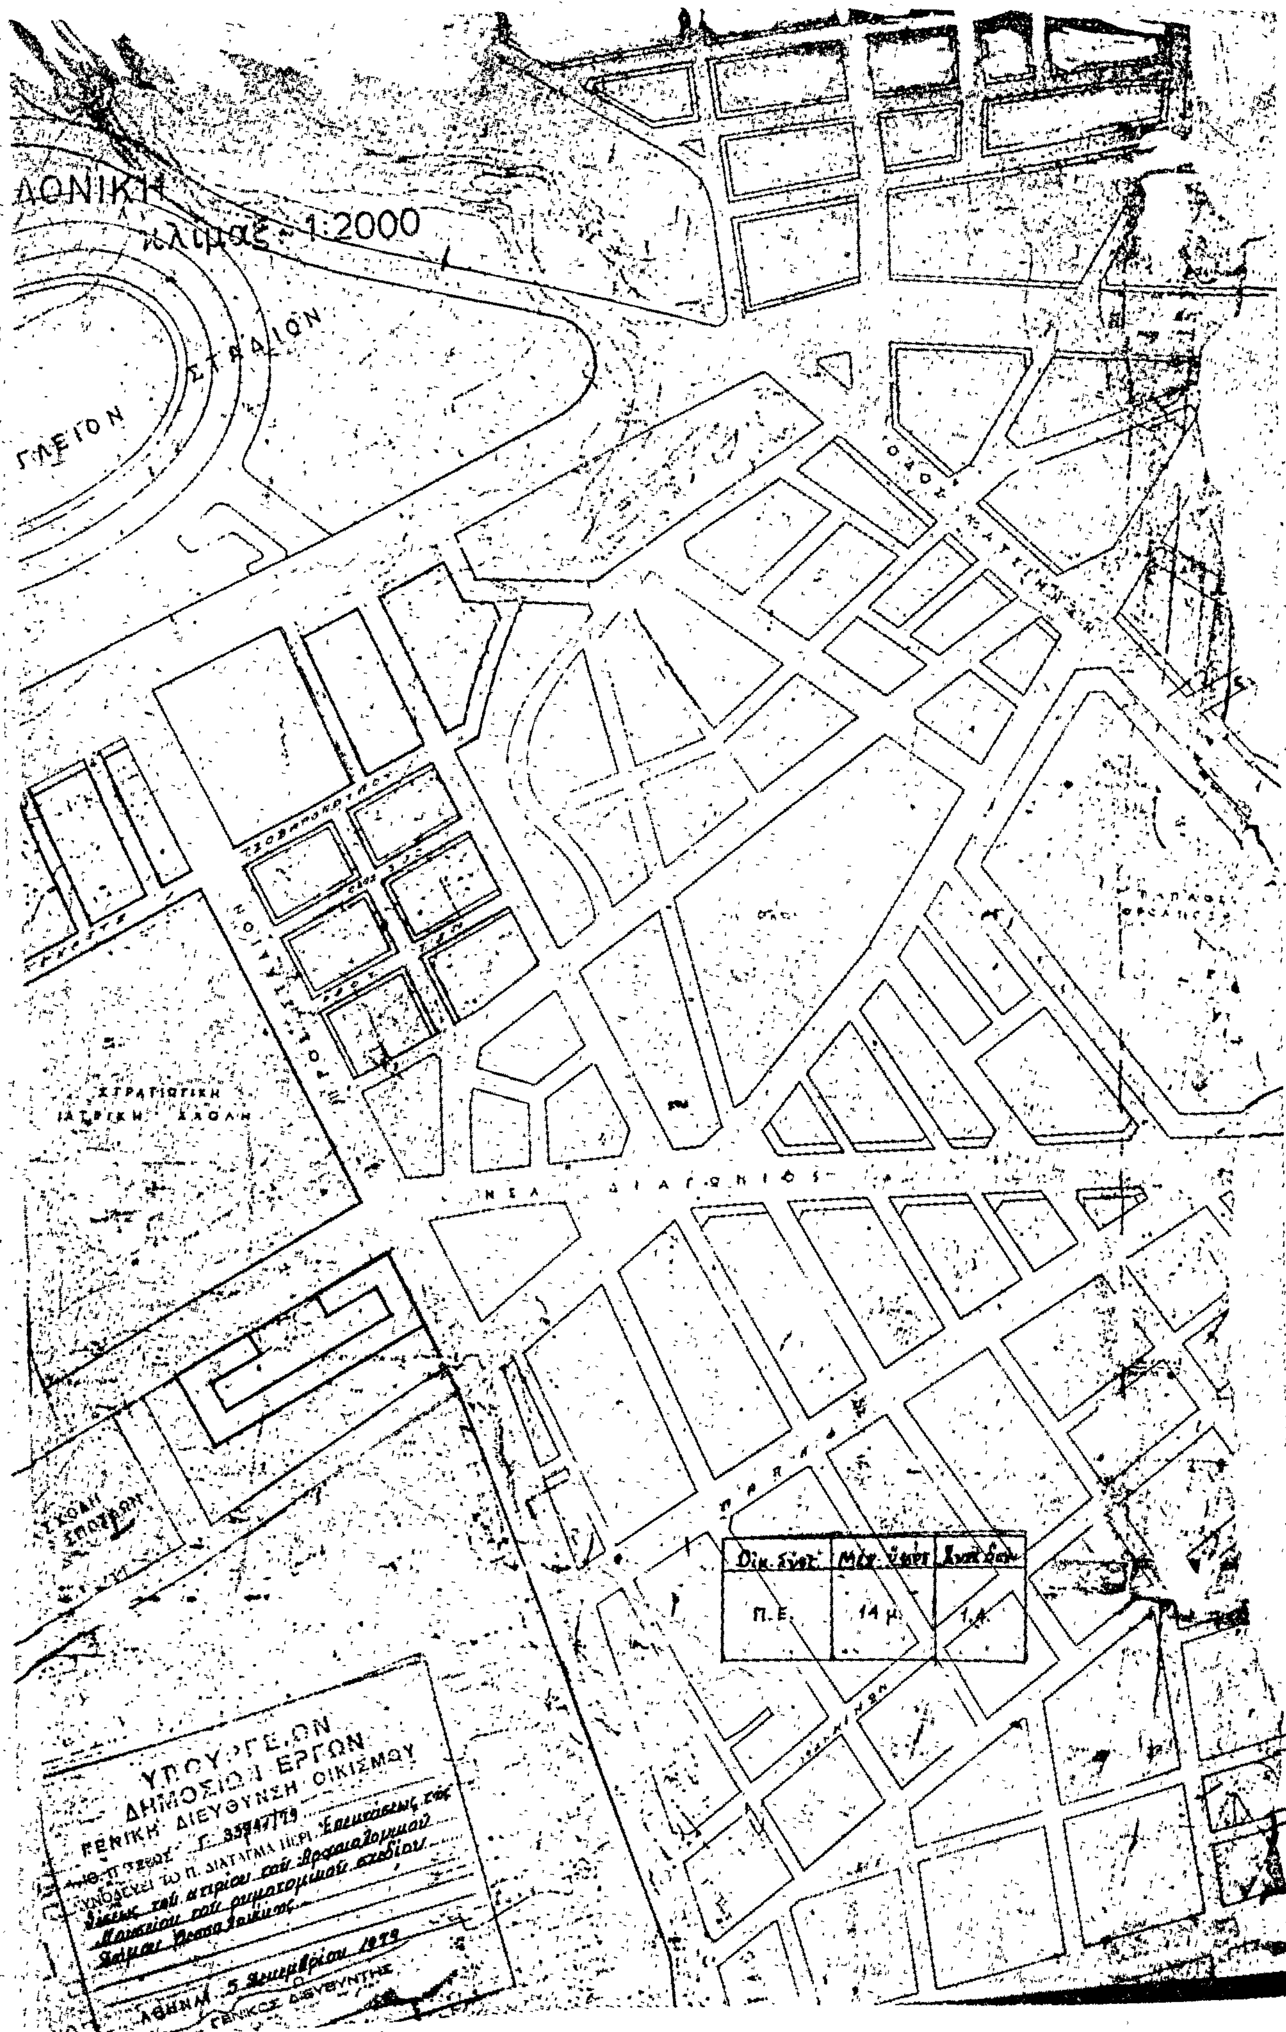
Ο ΥΦΥΠΟΥΡΓΟΣ ΔΗΜΟΣΙΩΝ ΕΡΓΩΝ

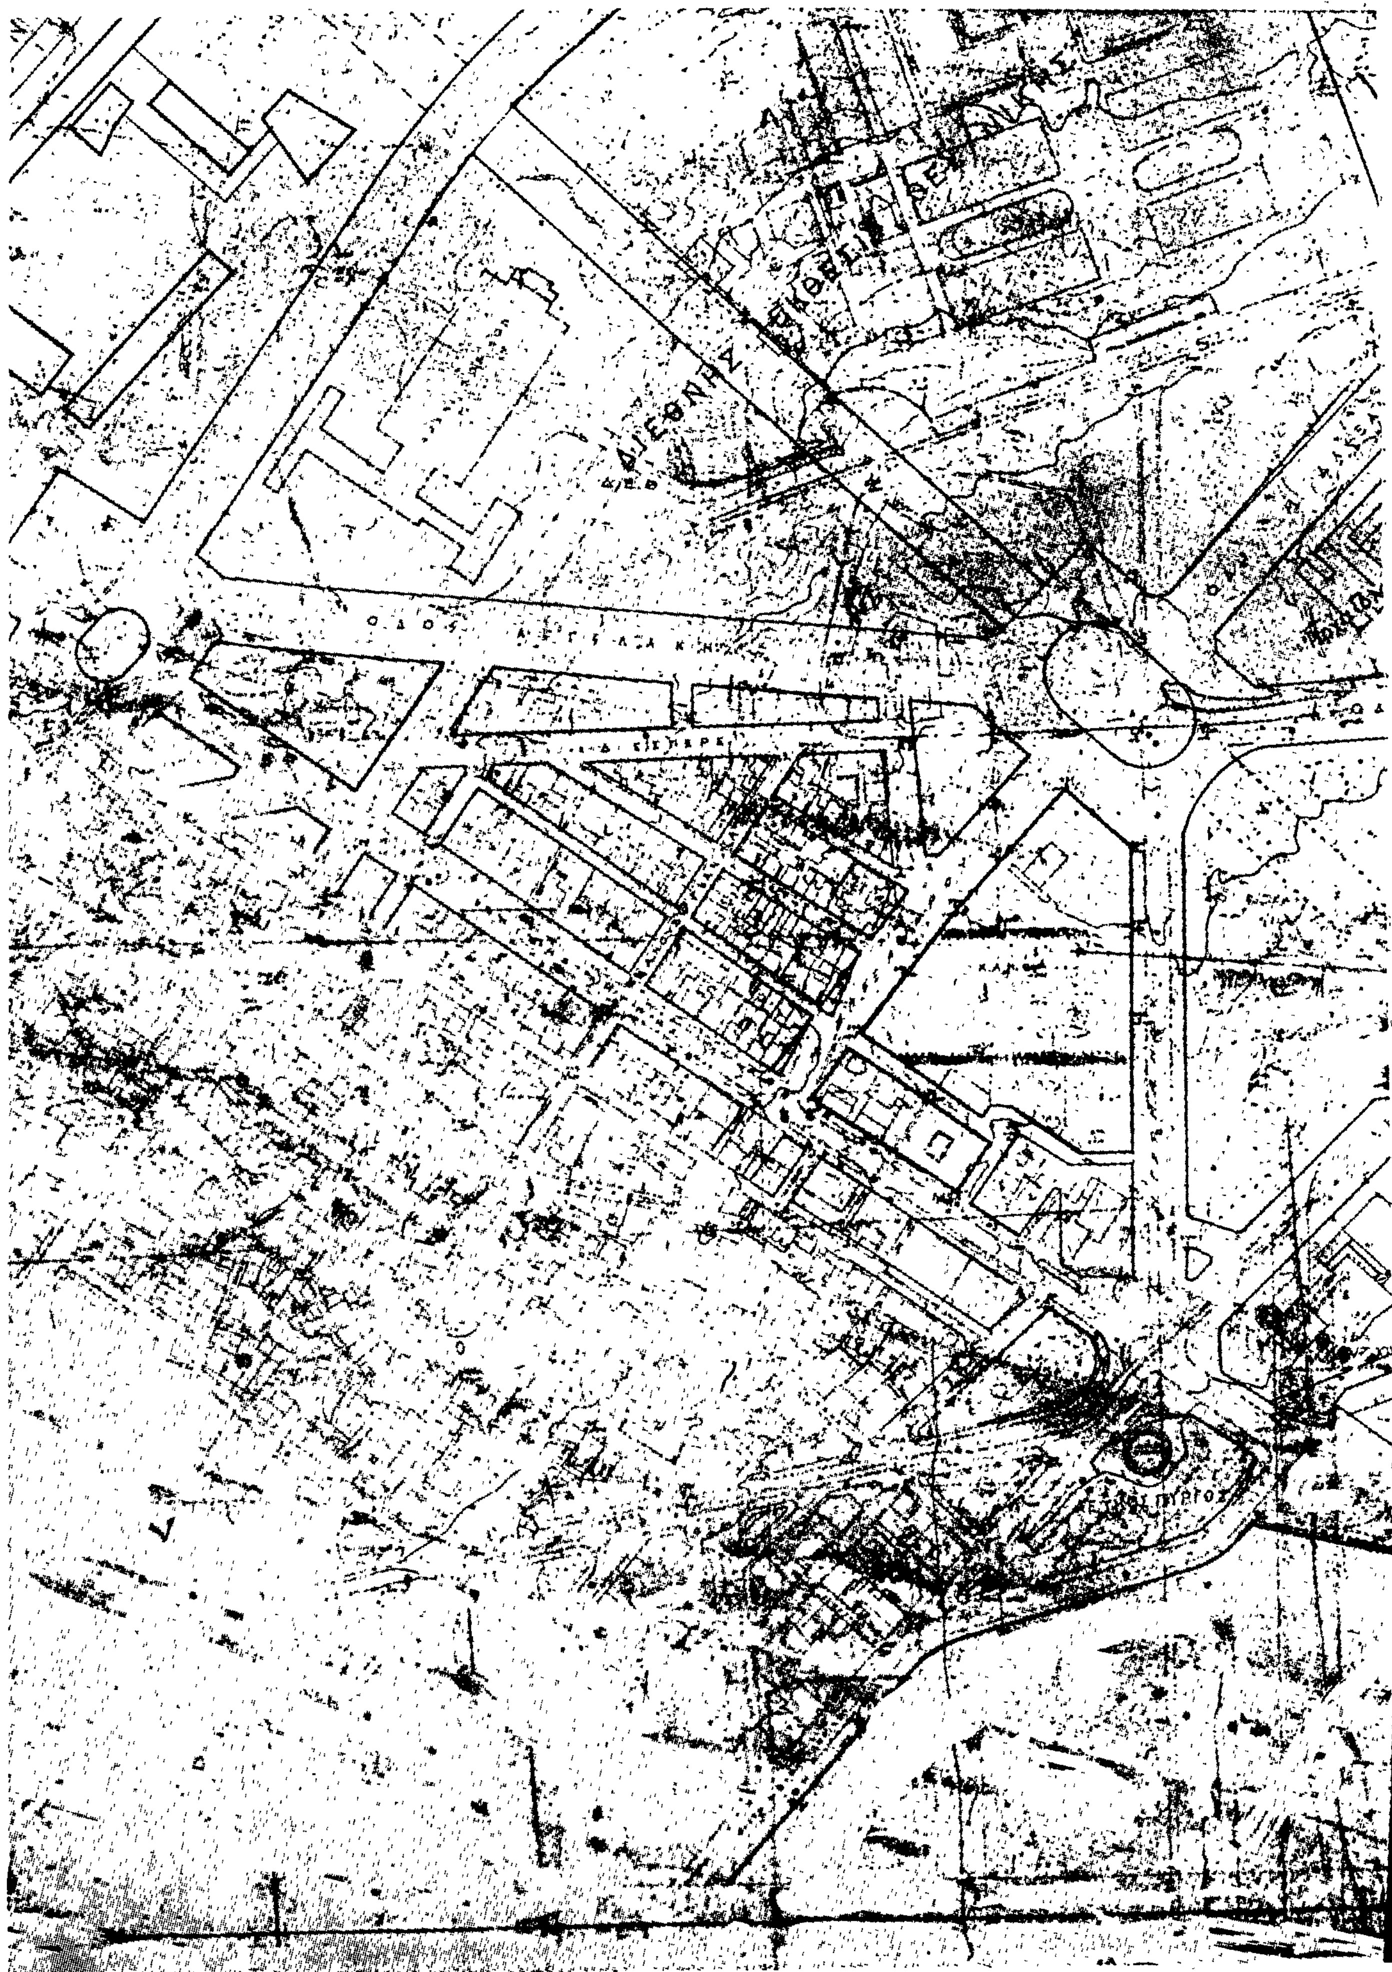
ΣΤΕΦΑΝΟΣ ΜΑΝΟΣ

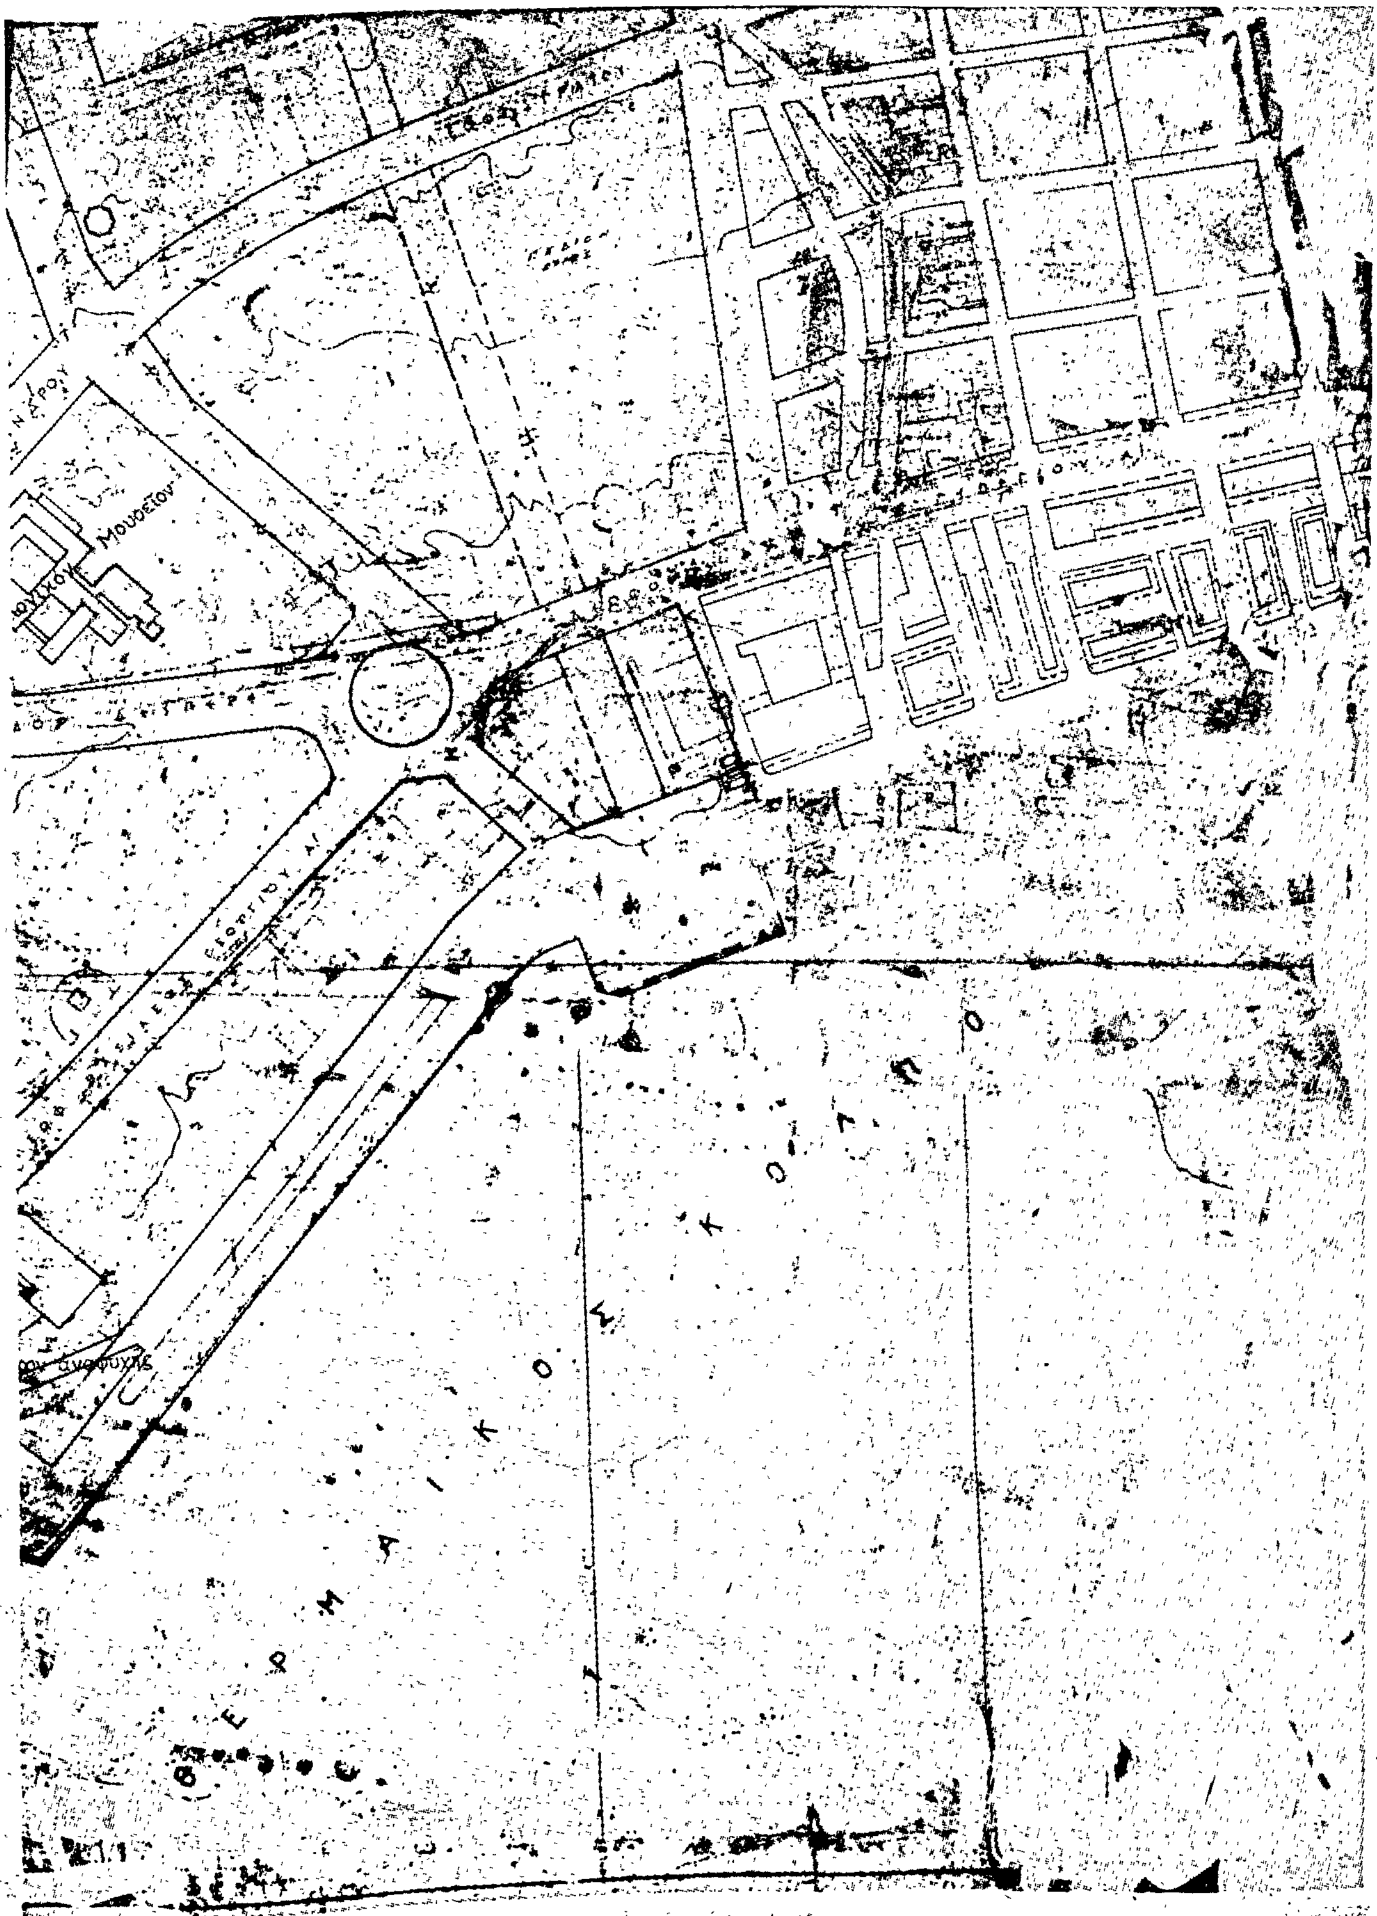
ΕΘΝΙΚΟΝ

ΓΗΠΕΔΟΝ ΗΡΑΚΛΕΟΥΣ

ΠΑΝΕΠΙΣΤΗΜΙΟΝ


ΛΟΝΙΚΗ
κλίμαξ 1:2000
ΣΤΑΔΙΟΝ
ΓΛΕΙΟΝ
ΣΤΡΑΤΙΩΤΙΚΗ ΙΑΤΡΙΚΗ ΣΧΟΛΗ
ΝΕΑ ΔΙΑΓΩΝΙΟΣ
Π.Ε.
14 μ
1,4
ΥΠΟΥΡΓΕΙΟΝ
ΔΗΜΟΣΙΩΝ ΕΡΓΩΝ
ΓΕΝΙΚΗ ΔΙΕΥΘΥΝΣΗ ΟΙΚΙΣΜΟΥ
Γ. 35947/79
ΑΘΗΝΑΙ 5 Σεπτεμβρίου 1979
Ο ΓΕΝΙΚΟΣ ΔΙΕΥΘΥΝΤΗΣ


ΟΔΟΣ


Μουσείον
ΘΕΡΜΑΙΚΟΣ ΚΟΛΠΟΣ

Η ΓΕΝΙΚΗ ΔΙΕΥΘΥΝΣΗ ΤΟΥ ΕΘΝΙΚΟΥ ΤΥΠΟΓΡΑΦΕΙΟΥ

ΓΝΩΣΤΟΠΟΙΕΙ ΟΤΙ:

Ἡ ἐτήσια συνδρομὴ τῆς Ἐφημερίδας τῆς Κυβερνήσεως, ἡ τιμὴ τῶν φύλλων της ποὺ πουλιοῦνται τμηματικὰ καὶ τὰ τέλη δημοσιεύσεων στὴν Ἐφημερίδα τῆς Κυβερνήσεως, καθορίσθηκαν ἀπὸ 1 Ἰανουαρίου 1980 ὡς ἀκολούθως:

Α' ΕΤΗΣΙΕΣ ΣΥΝΔΡΟΜΕΣ

1. Γιὰ τὸ Τεῦχος Α'	Δραχ.	1.000
2. » » » Β'	»	1.500
3. » » » Γ'	»	700
4. » » » Δ'	»	1.500
5. » » » Νομικῶν Προσώπων Δ.Δ. κ.λπ.	»	700
6. » » » Ἀν. Εἰδ. Δικαστηρίου	»	100
7. » » » Παράρτημα	»	400
8. » » » Ἀνωνύμων Ἑταιρειῶν κ.λπ.	»	4.000
9. » » Δελτίο Ἐμπορικῆς καὶ Βιομηχανικῆς Ἰδιοκτησίας	»	400
10. Γιὰ ὅλα τὰ τεύχη καὶ τὸ Δ.Ε.Β.Ι.	»	9.000

Οἱ Δῆμοι καὶ οἱ Κοινότητες τοῦ Κράτους καταβάλλουν τὸ 1/2 τῶν ἀνωτέρω συνδρομῶν.

Ὑπὲρ τοῦ Ταμείου Ἀλληλοβοηθείας Προσωπικοῦ τοῦ Ἐθνικοῦ Τυπογραφείου (ΤΑΠΕΤ) ἀναλογοῦν τὰ ἑξῆς ποσά:

1. Γιὰ τὸ Τεῦχος Α'	Δραχ.	50
2. » » » Β'	»	75
3. » » » Γ'	»	35
4. » » » Δ'	»	75
5. » » » Νομικῶν Προσώπων Δ.Δ. κ.λπ.	»	35
6. » » » Ἀν. Εἰδ. Δικαστηρίου	»	5
7. » » » Παράρτημα	»	20
8. » » » Ἀνωνύμων Ἑταιρειῶν κ.λπ.	»	200
9. » » Δελτίο Ἐμπ. καὶ Βιομ. Ἰδιοκτησίας	»	20
10. Γιὰ ὅλα τὰ τεύχη	»	450

Β'. ΤΙΜΗ ΦΥΛΛΩΝ

Ἡ τιμὴ πωλήσεως κάθε φύλλου, μέχρις 8 σελ., εἶναι 5 δρχ., ἀπὸ 9 ὡς 24 σελ. 10 δρχ., ἀπὸ 25 ὡς 48 σελ. 15 δρχ., ἀπὸ 49 ὡς 80 σελ. 30 δρχ., ἀπὸ 81 σελ. καὶ ἄνω ἡ τιμὴ πωλήσεως κάθε φύλλου προσαυξάνεται κατὰ 30 δρχ. ἀνὰ 80 σελίδες.

Γ'. ΤΕΛΗ ΔΗΜΟΣΙΕΥΣΕΩΝ

Ι. Στὸ τεῦχος Ἀνωνύμων Ἑταιρειῶν καὶ Ἑταιρειῶν Περιωρισμένης Εὐθύνης:

Α' Ἀνωνύμων Ἑταιρειῶν:

1. Τῶν καταστατικῶν .... Δρχ. 14.000
2. Τῶν ἀποφάσεων «περὶ συγχωνεύσεως ἀνωνύμων ἑταιρειῶν» .... » 14.000
3. Τῶν κωδικοποιήσεων τῶν καταστατικῶν (ΦΕΚ 309/67, τ. Β') .... » 7.000
4. Τῶν τροποποιήσεων τῶν καταστατικῶν .... » 3.000
5. Τῶν ἰσολογισμῶν κάθε χρήσεως .... » 6.000
6. Τῶν ὑπουργικῶν ἀποφάσεων «περὶ παροχῆς ἀδείας ἐπεκτάσεως τῶν ἐργασιῶν Ἀσφαλιστικῶν Ἑταιρειῶν», τῶν ἐκθέσεων ἐκτιμήσεως περιουσιακῶν στοιχείων καὶ τῶν ἀποφάσεων τοῦ Δ.Σ. τοῦ ΕΛΤΑ, μὲ τὶς ὁποῖες ἐγκρίνονται καὶ δημοσιεύονται οἱ κανονισμοὶ αὐτοῦ .... » 5.000
7. Τῶν ἀποφάσεων «περὶ ἐγκαταστάσεως ὑποκαταστήματος, διορισμοῦ γενικοῦ πράκτορος καὶ παροχῆς πληρεξουσιότητος πρὸς ἀντιπροσώπευσιν ἐν Ἑλλάδι ἀλλοδαπῶν Ἑταιρειῶν» καὶ τῶν ἀποφάσεων «περὶ μεταβιβάσεως τοῦ χαρτοφυλακίου Ἀσφαλιστικῶν Ἑταιρειῶν κατὰ τὸ ἄρθρο 59 παρ. 1 τοῦ Ν.Δ. 400/70» .... » 3.000
8. Τῶν ἀνακοινώσεων γιὰ κάθε μεταβολὴ ποὺ γίνεται μὲ ἀπόφαση Γ.Σ. ἢ Δ.Σ., τῶν προσκλήσεων σὲ γενικὲς συνελεύσεις, τῶν κατὰ τὸ ἄρθρο 32 τοῦ Ν. 3221/24 γνωστοποιήσεων, τῶν ἀνακοινώσεων, ποὺ προβλέπονται ἀπὸ τὸ ἄρθρο 59 παρ. 3 τοῦ Ν.Δ. 400/1970 «περὶ Ἀλλοδαπῶν Ἀσφαλιστικῶν Ἑταιρειῶν», τῶν ἀποφάσεων τοῦ Διοικητικοῦ Συμβουλίου τοῦ ΕΛΤΑ, ποὺ ἀναφέρονται σὲ προσωρινὲς διατάξεις καὶ τῶν ἀποφάσεων τοῦ Ὑπ. Συγκοινωνιῶν διὰ τοὺς ΗΛΠΑΠ – ΗΣΑΠ – ΟΣΕ .... » 1.500
9. Τῶν συνοπτικῶν μηνιαίων καταστάσεων τῶν Τραπεζικῶν Ἑταιρειῶν .... » 1.500
10. Τῶν ἀποφάσεων τῆς ἐπιτροπῆς τοῦ Χρηματιστηρίου «περὶ εἰσαγωγῆς χρεωγράφων εἰς τὸ χρηματιστήριον πρὸς διαπραγμάτευσιν, συμφώνως πρὸς τὰς διατάξεις τοῦ ἄρθρου 2 παρ. 3 Α.Ν. 148/1967» Δρχ. 1.500
11. Τῶν ἀποφάσεων τῆς ἐπιτροπῆς κεφαλαιαγορᾶς «περὶ διαγραφῆς χρεωγράφων ἐκ τοῦ χρηματιστηρίου, συμφώνως πρὸς τὰς διατάξεις τοῦ ἄρθρου 2 παρ. 4 Α.Ν. 148/67» .... » 1.500
12. Τῶν ἀποφάσεων «περὶ ἐγκρίσεως τιμολογίων τῶν Ἀσφαλιστικῶν Ἑταιρειῶν» .... » 1.000

Β' Ἑταιρειῶν Περιωρισμένης Εὐθύνης:

1. Τῶν καταστατικῶν .... Δρχ. 1.500
2. Τῶν κωδικοποιήσεων τῶν καταστατικῶν .... » 1.500
3. Τῶν ἰσολογισμῶν κάθε χρήσεως .... » 1.500
4. Τῶν ἐκθέσεων ἐκτιμήσεως περιουσιακῶν στοιχείων .... » 1.500
5. Τῶν τροποποιήσεων τῶν καταστατικῶν (γιὰ κάθε συμβολαιογραφικὴ πράξη) .... » 600
6. Τῶν ἀνακοινώσεων μὲ συμβολαιογραφικὴ πράξη » 600
7. Τῶν ἀνακοινώσεων μὲ ἀπόφαση τῆς Γ.Σ. ... » 400
8. Τῶν προσκλήσεων σὲ γενικὲς συνελεύσεις .... » 400

Γ' Ἀλληλασφαλιστικῶν Συνεταιρισμῶν – Ἀλληλασφαλιστικῶν Ταμείων καὶ Φιλανθρωπικῶν Σωματείων:

1. Τῶν ὑπουργικῶν ἀποφάσεων «περὶ χορηγήσεως ἀδείας λειτουργίας Ἀλληλασφαλιστικῶν Συνεταιρισμῶν – Ἀλληλασφαλιστικῶν Ταμείων» .... » 1.500
2. Τῶν ἰσολογισμῶν τῶν ἀνωτέρω Συνεταιρισμῶν, Ταμείων καὶ Σωματείων .... » 1.500

Δ'. Τῶν δικαστικῶν πράξεων: .... Δρχ. 600

ΙΙ. Στὸ Τέταρτο τεῦχος:

Τῶν δικαστικῶν πράξεων γιὰ παρακατάθεση ἀποζημιώσεως .... » 600

Δ'. ΚΑΤΑΒΟΛΗ ΣΥΝΔΡΟΜΩΝ - ΤΕΛΩΝ ΔΗΜΟΣΙΕΥΣΕΩΝ ΚΑΙ ΠΟΣΟΣΤΩΝ Τ.Α.Π.Ε.Τ.

1. Οἱ συνδρομὲς τοῦ ἐσωτερικοῦ καὶ τὰ τέλη δημοσιεύσεων προκαταβάλλονται στὰ Δημόσια Ταμεῖα ἔναντι ἀποδεικτικοῦ εἰσπράξεως, τὸ ὁποῖο φροντίζει ὁ ἐνδιαφερόμενος νὰ τὸ στείλει στὴ Γενικὴ Δ/νση τοῦ Ἐθνικοῦ Τυπογραφείου.

2. Οἱ συνδρομὲς τοῦ ἐξωτερικοῦ εἶναι δυνατὸ νὰ στέλνονται καὶ σὲ ἀνάλογο συνάλλαγμα μὲ ἐπιταγὴ ἐπ' ὀνόματι τοῦ Διευθυντῆ τῶν Διοικητικῶν καὶ Οἰκονομικῶν Ὑποθέσεων τοῦ Ἐθνικοῦ Τυπογραφείου.

3. Τὸ ὑπὲρ τοῦ ΤΑΠΕΤ ποσοστὸ ἐπὶ τῶν ἀνωτέρω συνδρομῶν καὶ τελῶν δημοσιεύσεων καταβάλλεται ὡς ἑξῆς:

α) στὴν Ἀθήνα: στὸ Ταμεῖο τοῦ ΤΑΠΕΤ (Κατάστημα Ἐθνικοῦ Τυπογραφείου),

β) στὶς ὑπόλοιπες πόλεις τοῦ Κράτους: στὰ Δημόσια Ταμεῖα καὶ ἀποδίδεται στὸ ΤΑΠΕΤ σύμφωνα μὲ τὶς 192378/3639/1947 (RONEO 185) καὶ 178048/5321/31.7.65 (RONEO 139) ἐγκύκλιες διαταγὲς τοῦ Γ.Λ.Κ.,

γ) στὶς περιπτώσεις συνδρομῶν ἐξωτερικοῦ: ὅταν ἡ ἀποστολή τους γίνεται μὲ ἐπιταγὲς μαζὶ μ' αὐτὲς στέλνεται καὶ τὸ ὑπὲρ τοῦ ΤΑΠΕΤ ποσοστό.

Ὁ Γενικὸς Διευθυντὴς
ΑΘΑΝ. ΠΑΝ. ΣΠΗΛΙΟΠΟΥΛΟΣ

ΑΠΟ ΤΟ ΕΘΝΙΚΟ ΤΥΠΟΓΡΑΦΕΙΟ